


PRZEKROJE KONSTRUKCYJNE
1-1

SKALA 1:25

1 — 1

CZĘŚĆ ŚCIANY DO WYBURZENIA

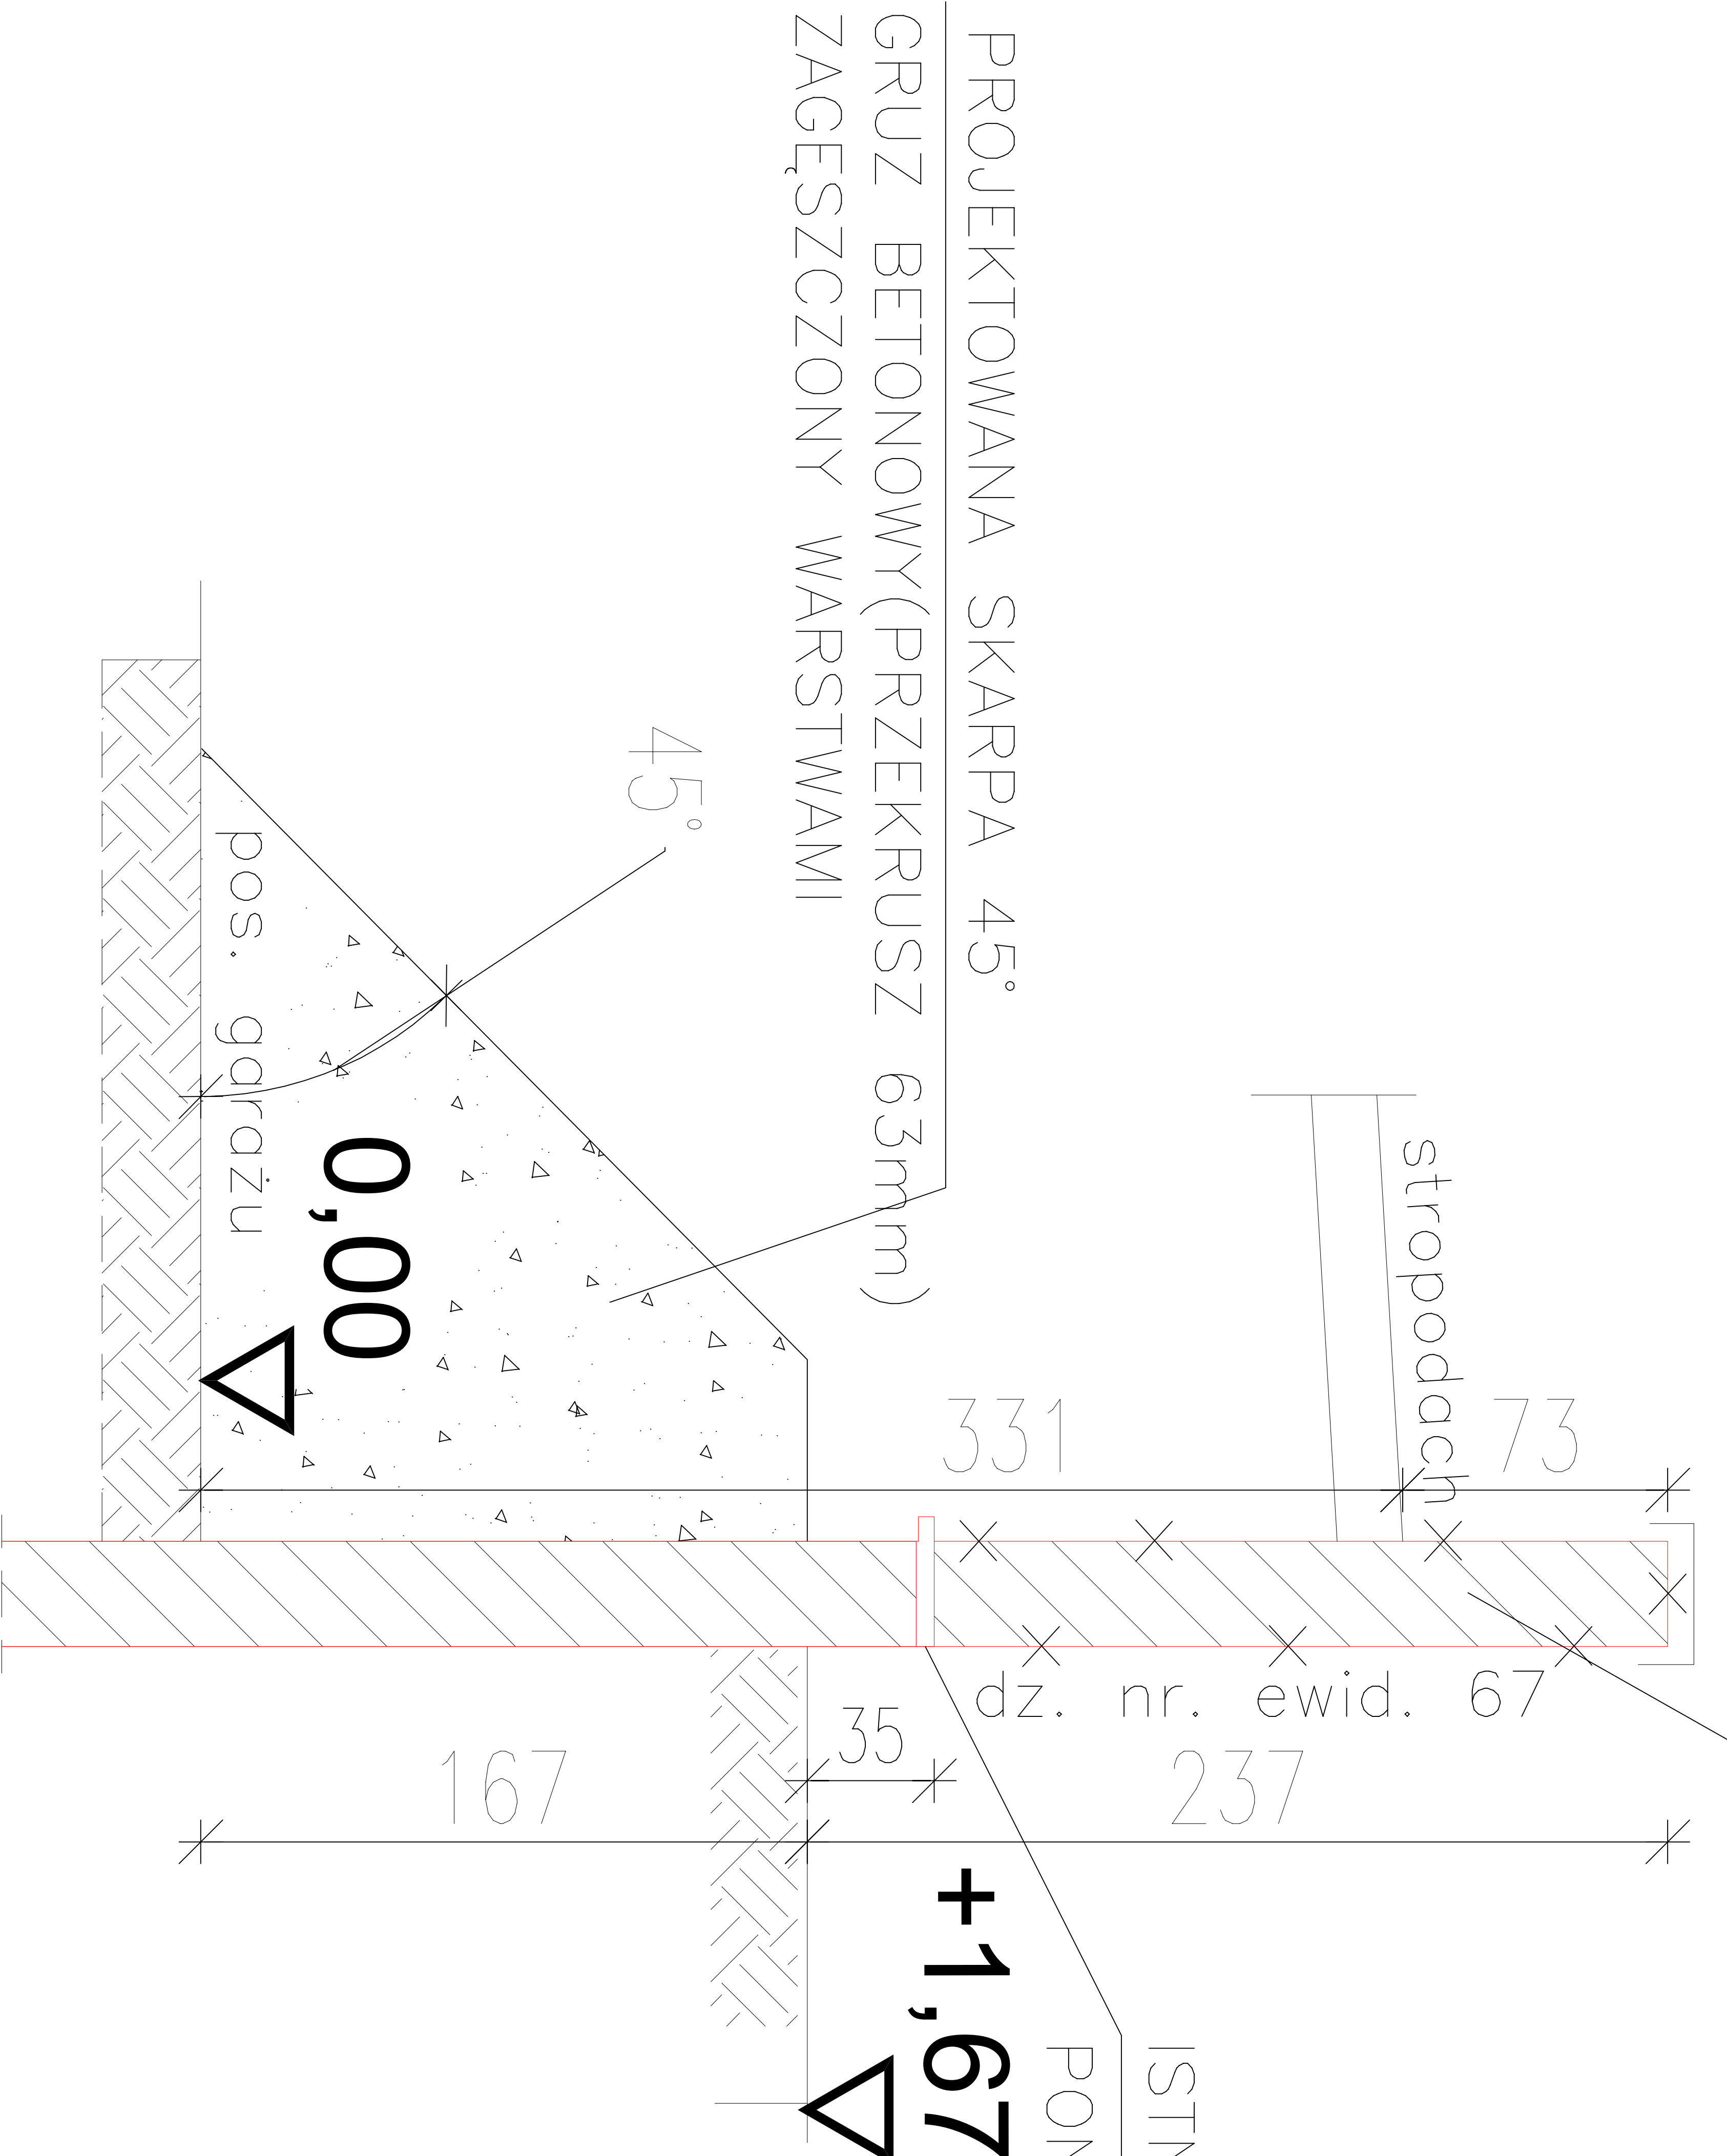

Nazwa i adres obiektu budowlanego:

PROJEKT ROZBUDOWY OBIEKTÓW BUDOWLANYCH
PRZY UL. LANGIEWICZA (DAWNA APTKA)
DZ. NR EWID. 64, OBR. 0024, KIELCE

Tytuł rysunku:

PRZEMOCNIE KONSTRUKCYJNY 1-1 - PROJEKT

FUNKCJA	IMIE I NAZWISKO	NR UPR.	PODPIS	SKALA
PROJEKTOWAŁ	mgr inż. Stanisław Grudzeń	229/KL/72		1:25
				Nr rys.
DATA:		WRZESIEŃ 2025		P-2