


2-2

CZĘŚĆ ŚCIANY DO WYBURZENIA

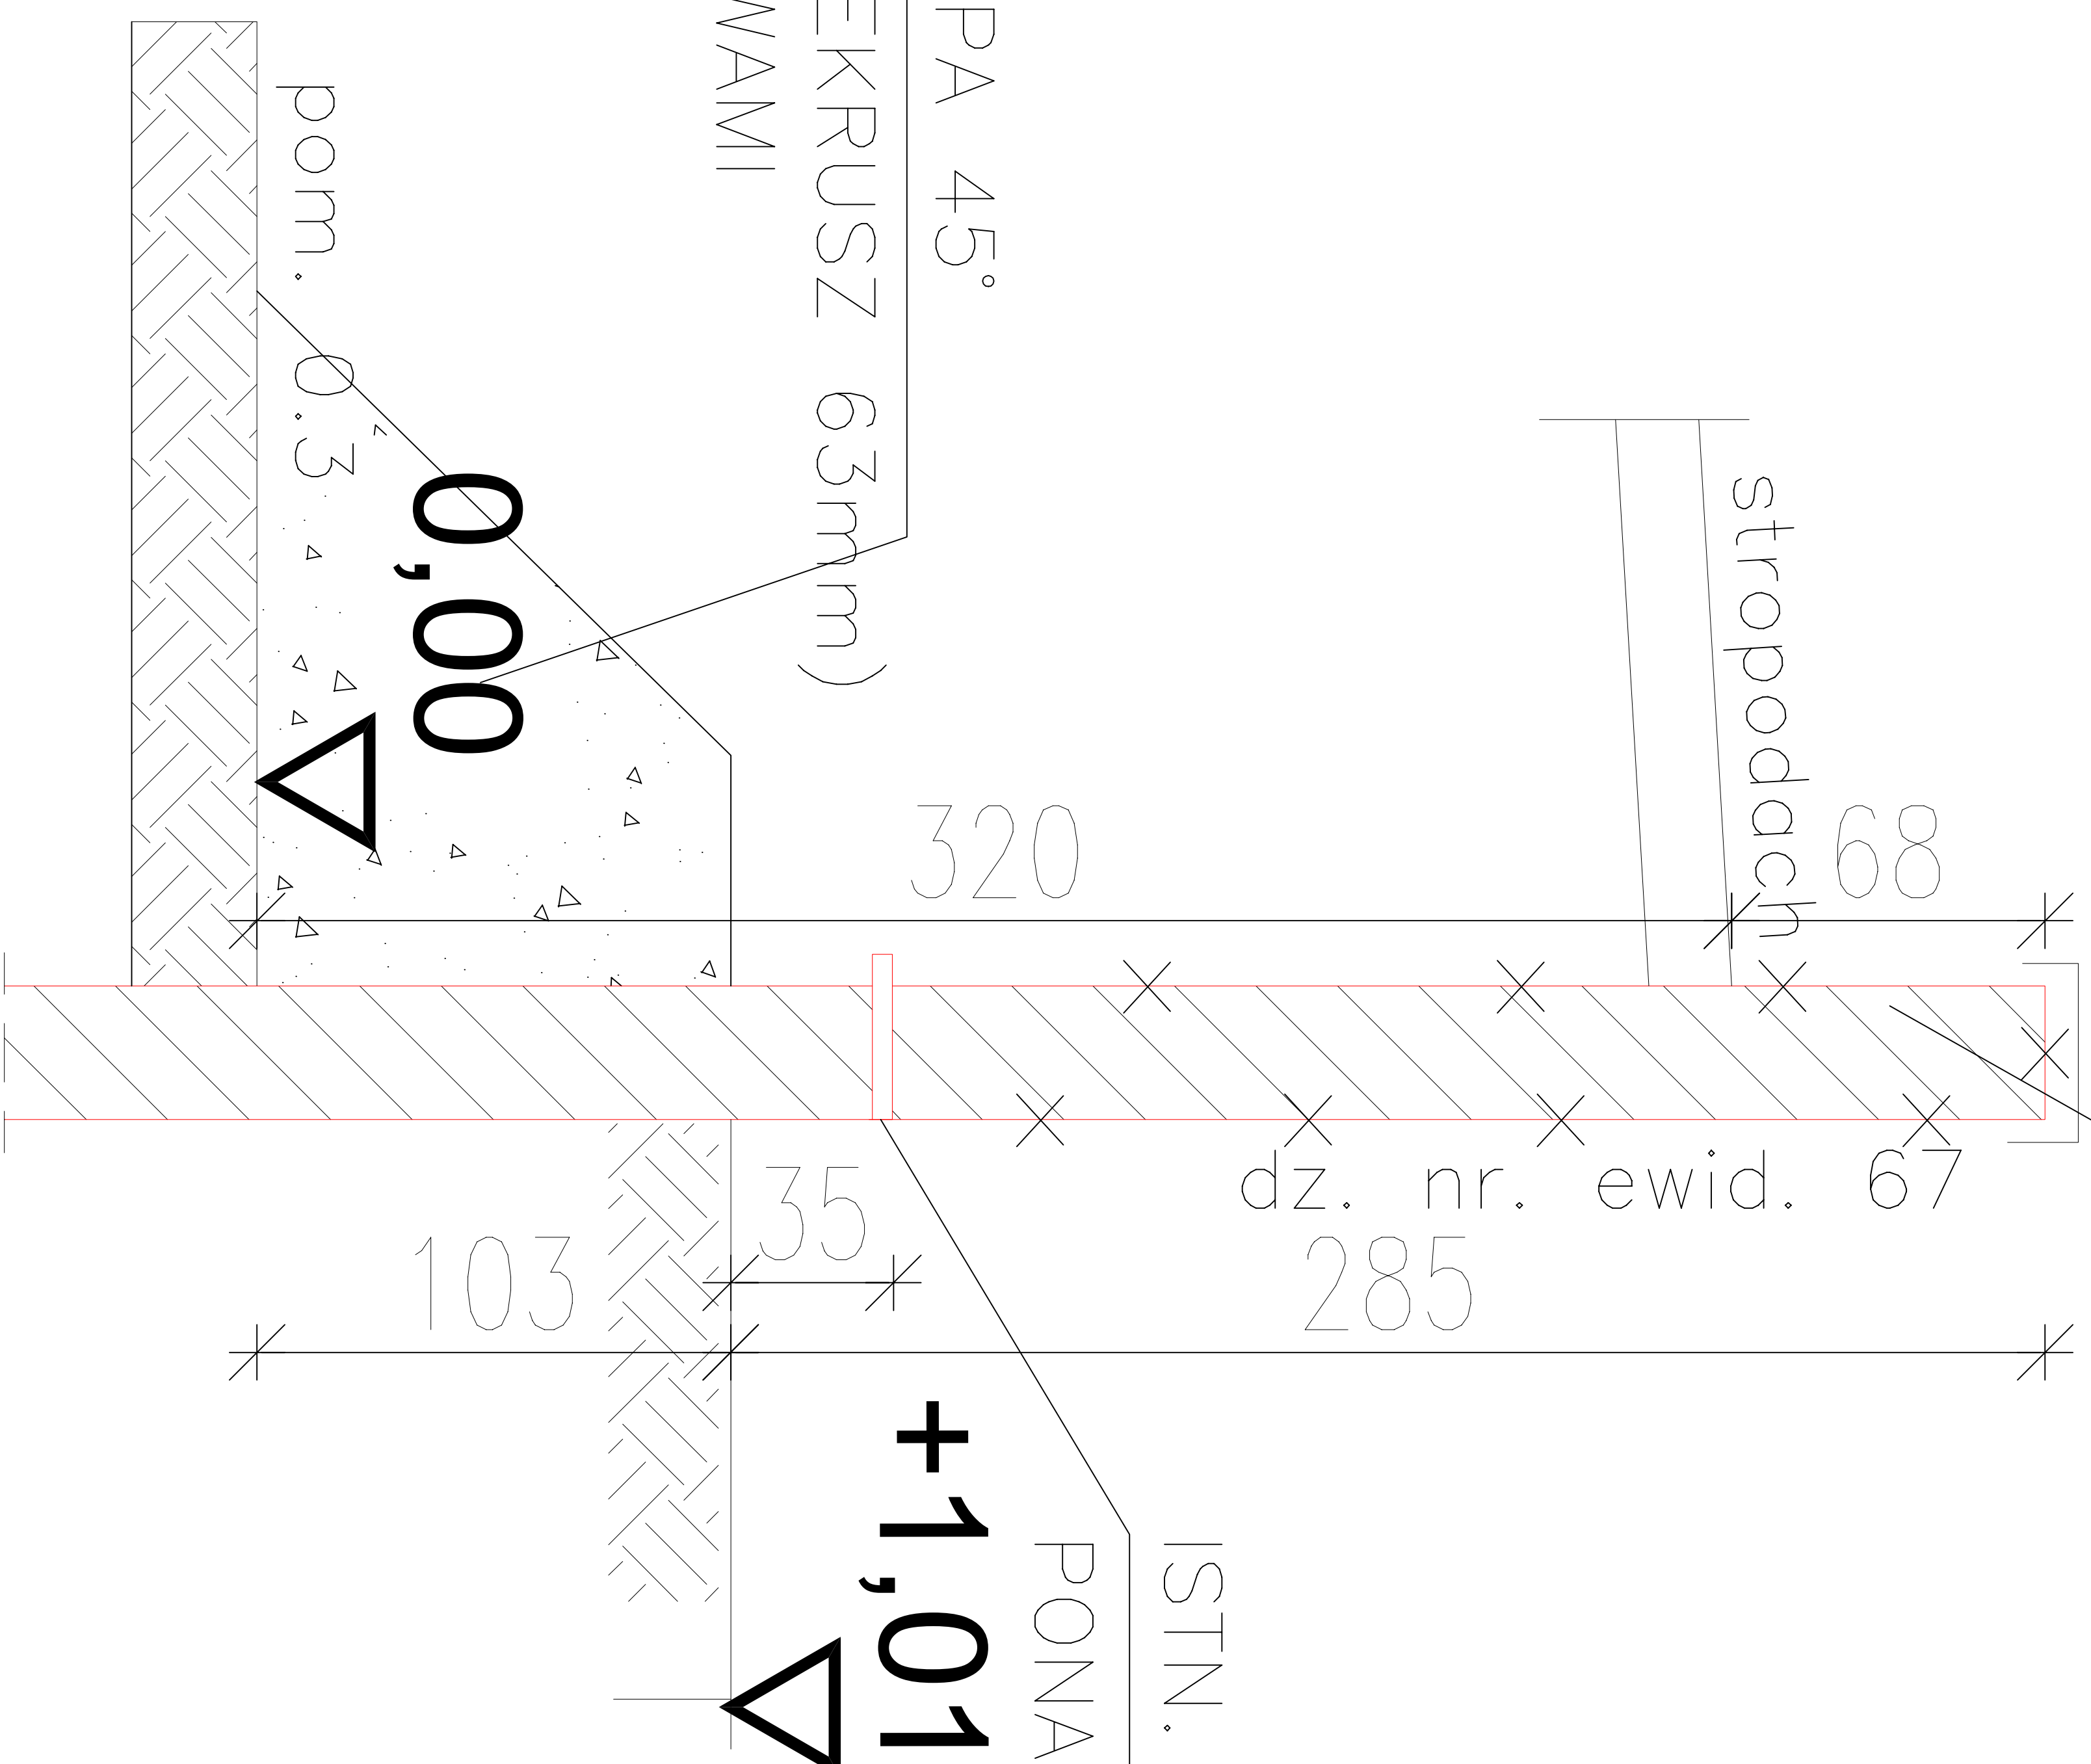

Nazwa i adres obiektu budowlanego:

PROJEKT ROZBIÓRKI OBIEKTÓW BUDOWLANYCH
PRZY UL. LANGIEWICZA (DAWNA APTKA)
DZ. NR EWID. 64, OBR.0024, KIELCE

Tytuł rysunku:

PRZĘKROJ KONSTRUKCYJNY 2-2 - PROJEKT

FUNKCJA

IMIE I NAZWISKO

NR UPR.

PODPIS

PROJEKTOWAŁ mgr inż. Stanisław Grudzeń 229/KL/72

Skala rys. 1:25

Nr rys. P-3

DATA: WRZESIEŃ 2025