


3-3

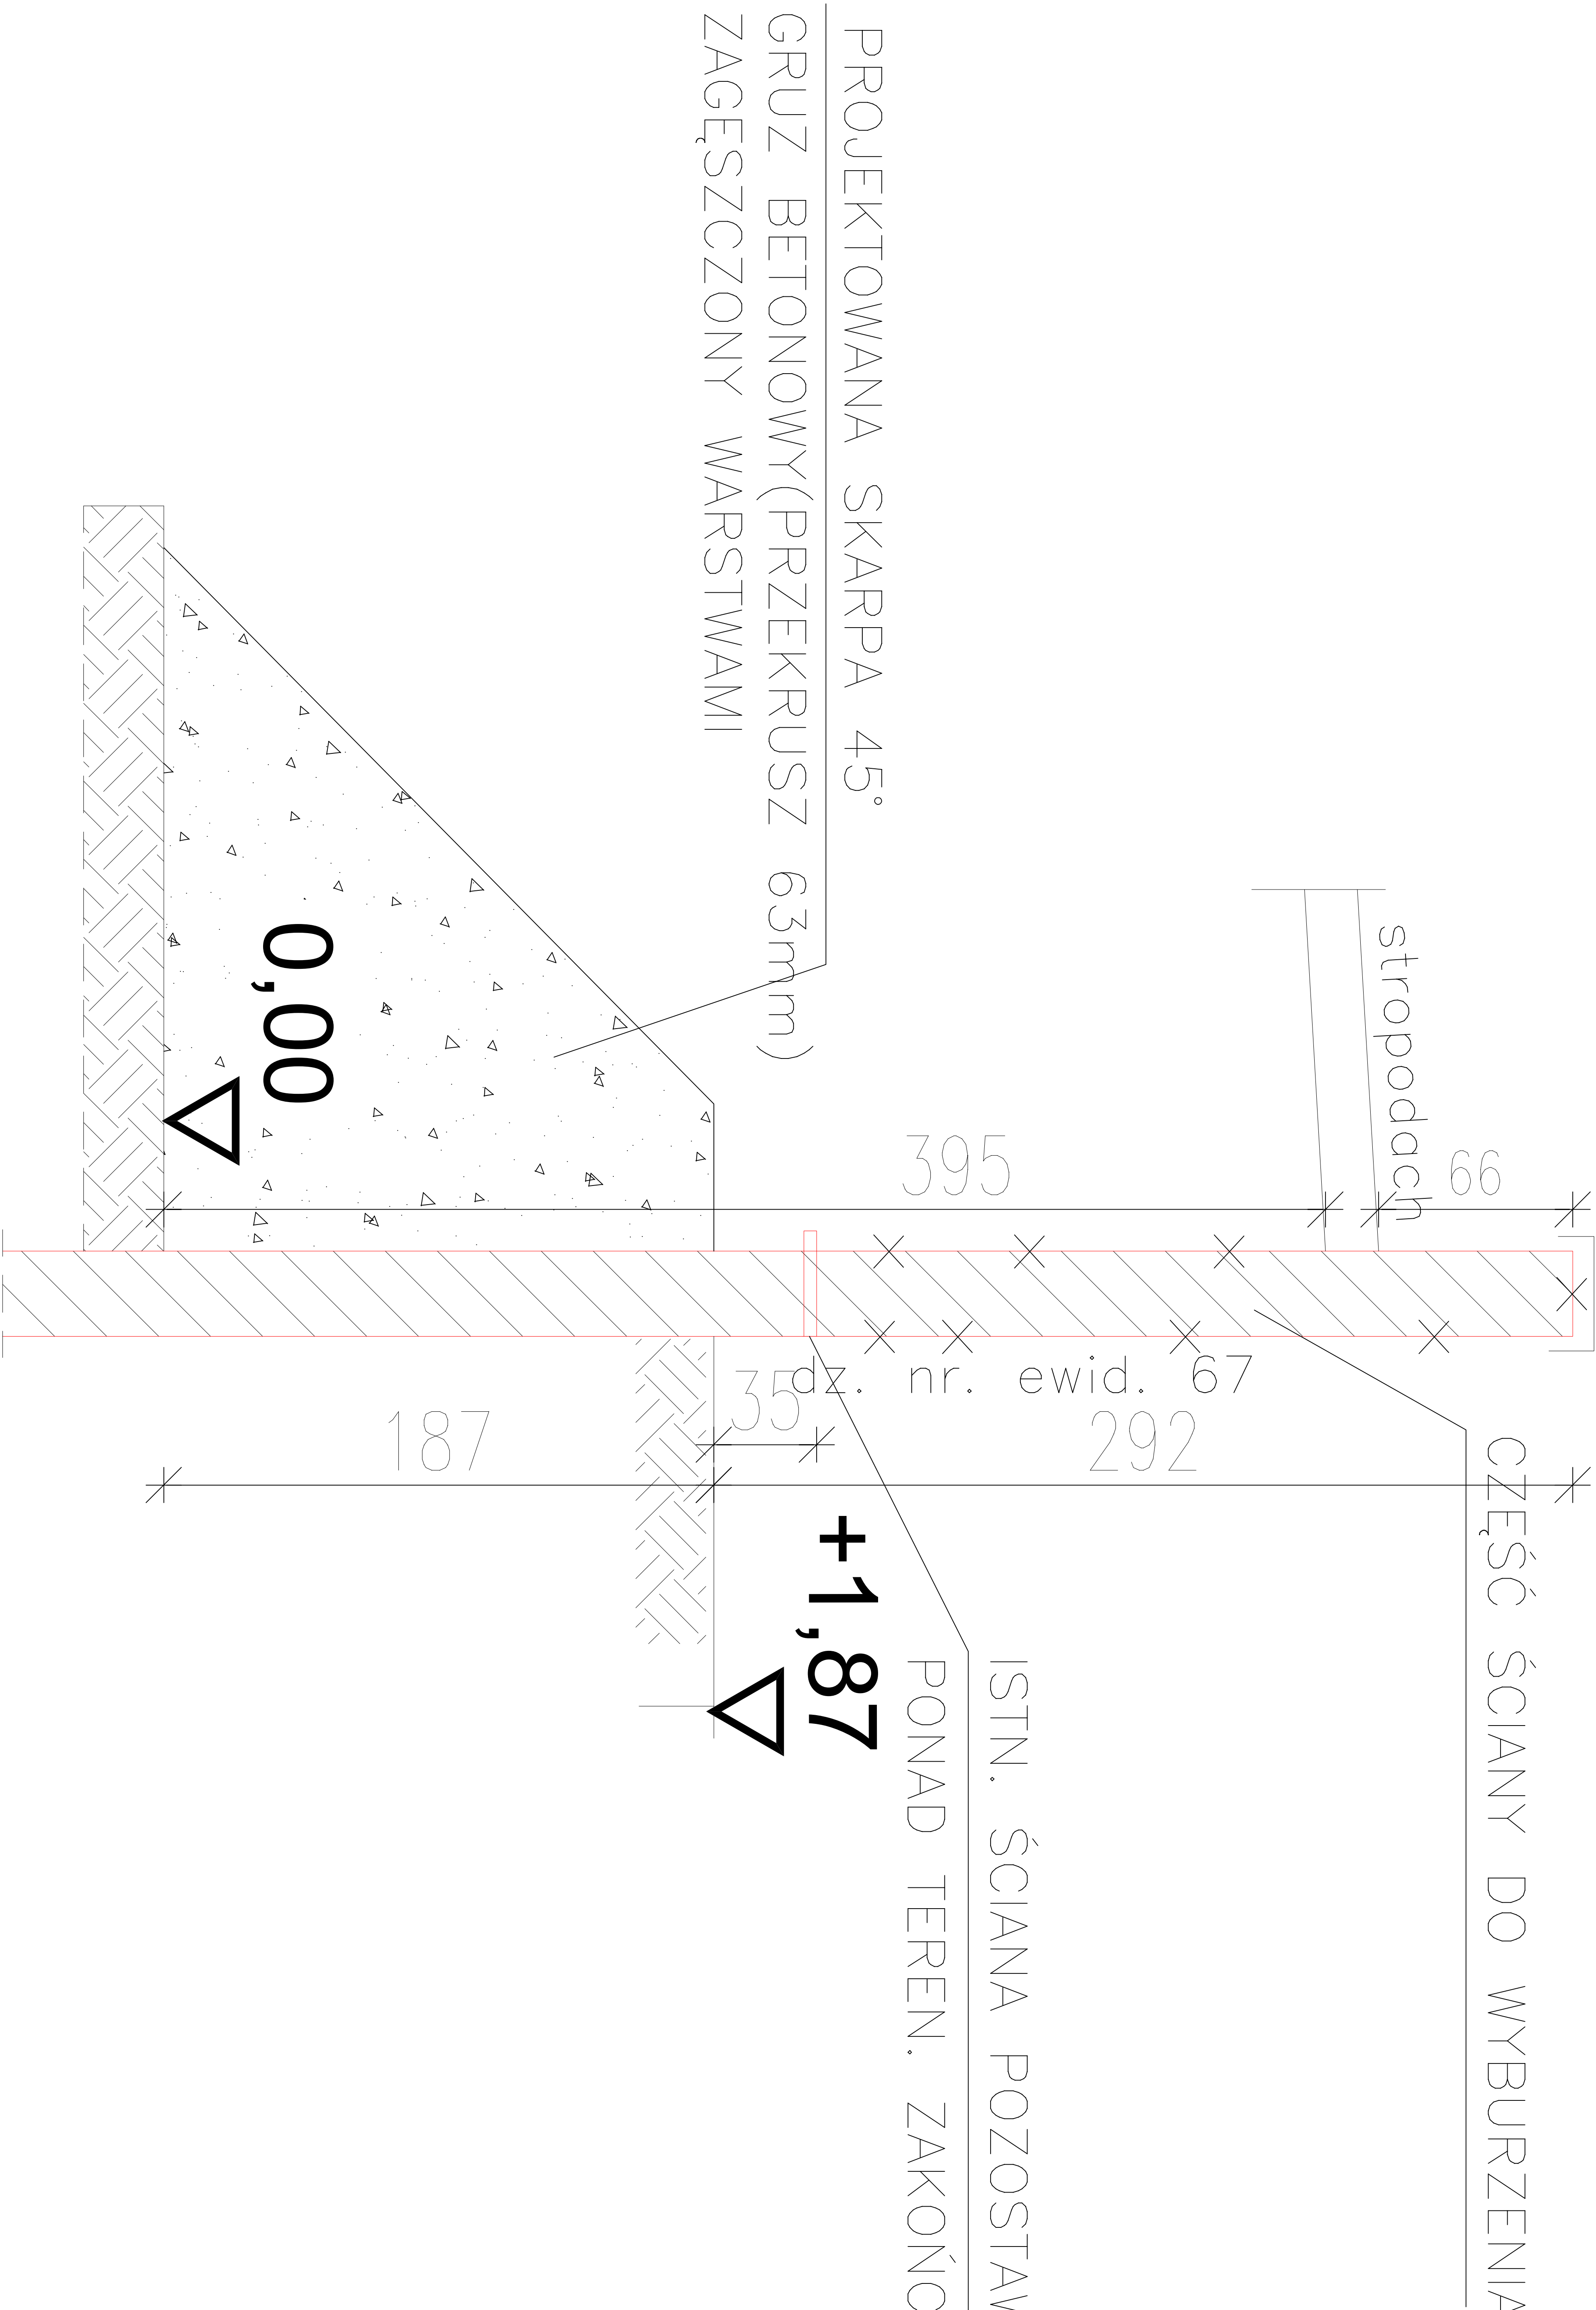

Nazwa i adres obiektu budowlanego:

PROJEKT ROZBIÓRKI OBIEKTÓW BUDOWLANYCH  
PRZY UL. LANGIEWICZA (DAWNA APTKA)  
DZ. NR EWID. 64, OBR.0024, KIELCE

Tytuł rysunku:

PRZEKROJ KONSTRUKCYJNY 3-3 - PROJEKT

| FUNKCJA     | IMIE I NAZWISKO            | NR UPR.   | PODPIS | Skala rys. |
|-------------|----------------------------|-----------|--------|------------|
| PROJEKTOWAŁ | mgr inż. Stanisław Grudzeń | 228/KL/72 |        | 1:25       |
|             |                            |           |        | Nr rys.    |
| DATA:       | WRZESIEŃ 2025              |           |        | P-4        |