


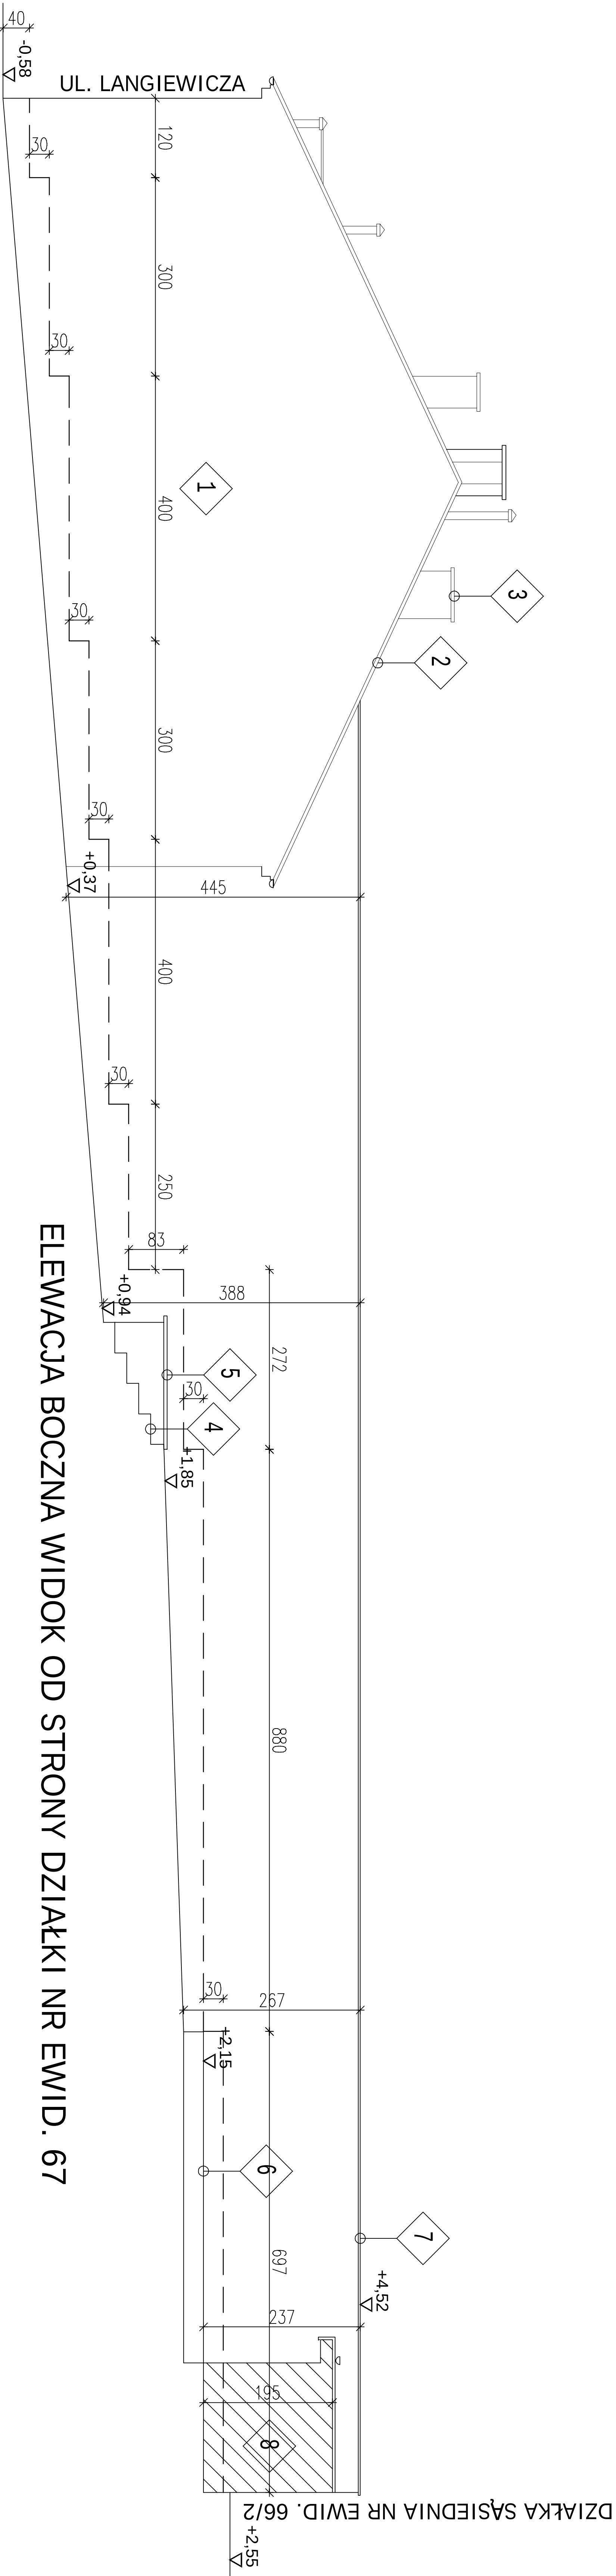

## LEGENDA:

----- PROJEKTOWANE UKSZTAŁTOWANIE ŚCIANY WYBURZANEGO BUDYNKU, PRZYLEGAJĄCEJ  
DO DZ. NR EWID. 67  
ZACHOWAĆ WYSOKOŚĆ MIN. 30CM PONAD TERENEM  
WIERZCH ŚCIANY WYRÓWNAĆ SZLICHTĄ Z BETONU

- ŚCIANA MUROWANA Z CEGŁY PEŁNEJ - TYNK NAKRAPLIANY
- POKRYCIE DACHU - BLACHA PŁASKA NA RĄBEK NA DESKOWANIU
- KOMIN MUROWANY Z CEGŁY PEŁNEJ
- SCHODY BETONOWE NA GRUNCIE
- MUREK OPOROWY
- TARAS Z DESEK NA GRUNCIE
- OBROBKA BLACHARSKA ATTYKI Z BLACHY PŁASKIEJ
- BUDYNEK GOSPODARCZY PRZYLEGŁY DO BUDYNKU APTEKI  
KONSTRUKCJA MUROWANA, STROPODACH POKRYTY PAPĄ  
DO POZOSTAWIENIA W STANIE NIENARUSZONYM

Nazwa i adres obiektu budowlanego:

**PROJEKT ROZBIÓRKI OBIEKTÓW BUDOWLANYCH  
PRZY UL. LANGIEWICZA (DAWNA APTEKA)  
DZ. NR EWID. 64, OBR.0024, KIELCE**

Tytuł rysunku:

**BUDYNEK NR 2 ELEWACJE - PROJEKT**

| FUNKCJA     | IMIE I NAZWISKO            | NR UPR.       | PODPIS |                     |
|-------------|----------------------------|---------------|--------|---------------------|
| PROJEKTOWAŁ | mgr inż. Stanisław Grudzeń | 228/K/L/72    |        | Skala rys.<br>1:100 |
| DATA:       |                            |               |        | Nr rys.<br>P-6      |
|             |                            | WRZESIEŃ 2025 |        |                     |