


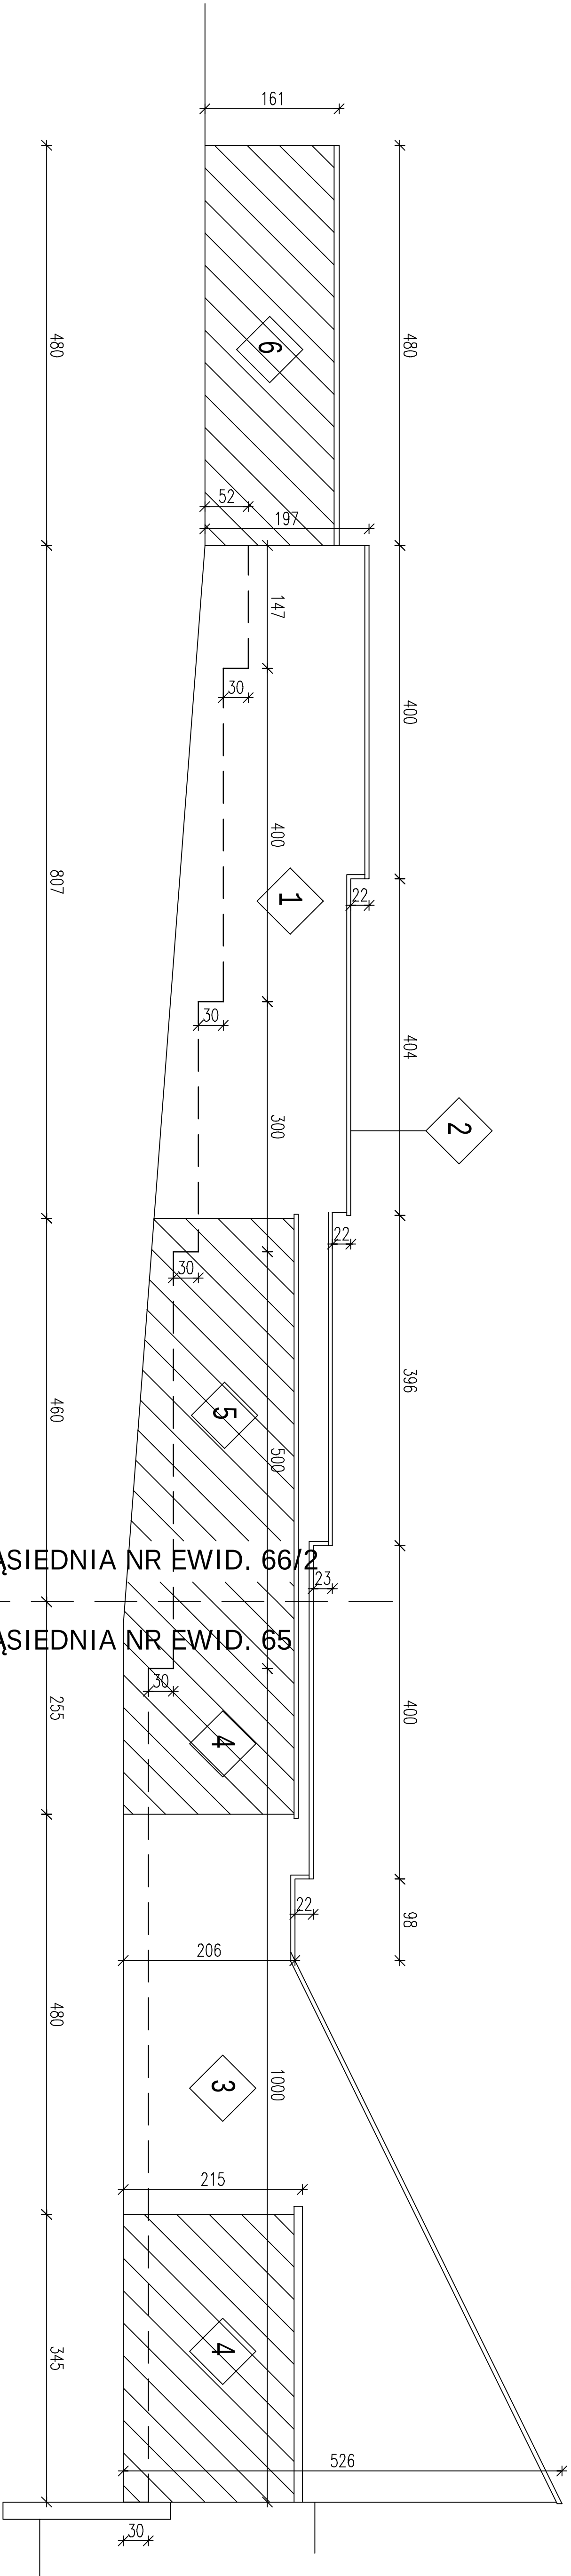

DZIAŁKA SĄSIEDNIA NR EWID. 66/2
DZIAŁKA SĄSIEDNIA NR EWID. 65

ELEWACJA BOCZNA WIDOK OD STRONY DZIAŁKI NR EWID. 65 i 66/2

- ŚCIANA MUROWANA Z CEGŁY PEŁNEJ - TYNK NA GŁADKO
- OBROBKA BLACHARSKA Z BLACHY PŁASKIEJ OCYNKOWANEJ
- ŚCIANA MUROWANA Z CEGŁY PEŁNEJ - ŚCIANA BEZ WYKOŃCZENIA
- ISTNIEJĄCY BUDYNEK GOSPODARCZY NA DZ. NR 65
KONSTRUKCJA MUROWANA, STROPODACH KRYTY PAPĄ
BUDYNEK PRZYŁĘGŁY DO BUDYNKU DO ROZBIÓRKI
DO POZOSTAWIENIA W STANIE NIENARUSZONYM
- ISTNIEJĄCY BUDYNEK GOSPODARCZY NA DZ. NR 66/2
KONSTRUKCJA BLASZANA
BUDYNEK PRZYŁĘGŁY DO BUDYNKU DO ROZBIÓRKI
DO POZOSTAWIENIA W STANIE NIENARUSZONYM
- ISTNIEJĄCY BUDYNEK GOSPODARCZY NA DZ. NR 67
KONSTRUKCJA MUROWANA, STROPODACH KRYTY PAPĄ
BUDYNEK PRZYŁĘGŁY DO BUDYNKU DO ROZBIÓRKI
DO POZOSTAWIENIA W STANIE NIENARUSZONYM

LEGENDA:

PROJEKTOWANE UKSZTAŁTOWANIE ŚCIANY WYBURZANEGO BUDYNKU, PRZYLEGAJĄCEJ
DO DZ. NR EWID. 65, 66/2
ZACHOWAĆ WYSOKOŚĆ MIN. 30CM PONAD TERENEM
WIERZCH ŚCIANY WYRÓWNAĆ SZLICHTĄ Z BETONU

Nazwa i adres obiektu budowlanego:

PROJEKT ROZBIÓRKI OBIEKTÓW BUDOWLANYCH
PRZY UL. LANGIEWICZA (DAWNA APTEKA)
DZ. NR EWID. 64, OBR.0024, KIELCE

Tytuł rysunku:

BUDYNEK NR 1 ELEWACJE - PROJEKT

FUNKCJA

IMIE I NAZWISKO

NR UPR.

PODPIS

PROJEKTOWAŁ

mgr inż. Stanisław Grudzeń 228/KL/72

Skala rys.
1:100

Nr rys.

DATA:

WRZESIEŃ 2025

P-7