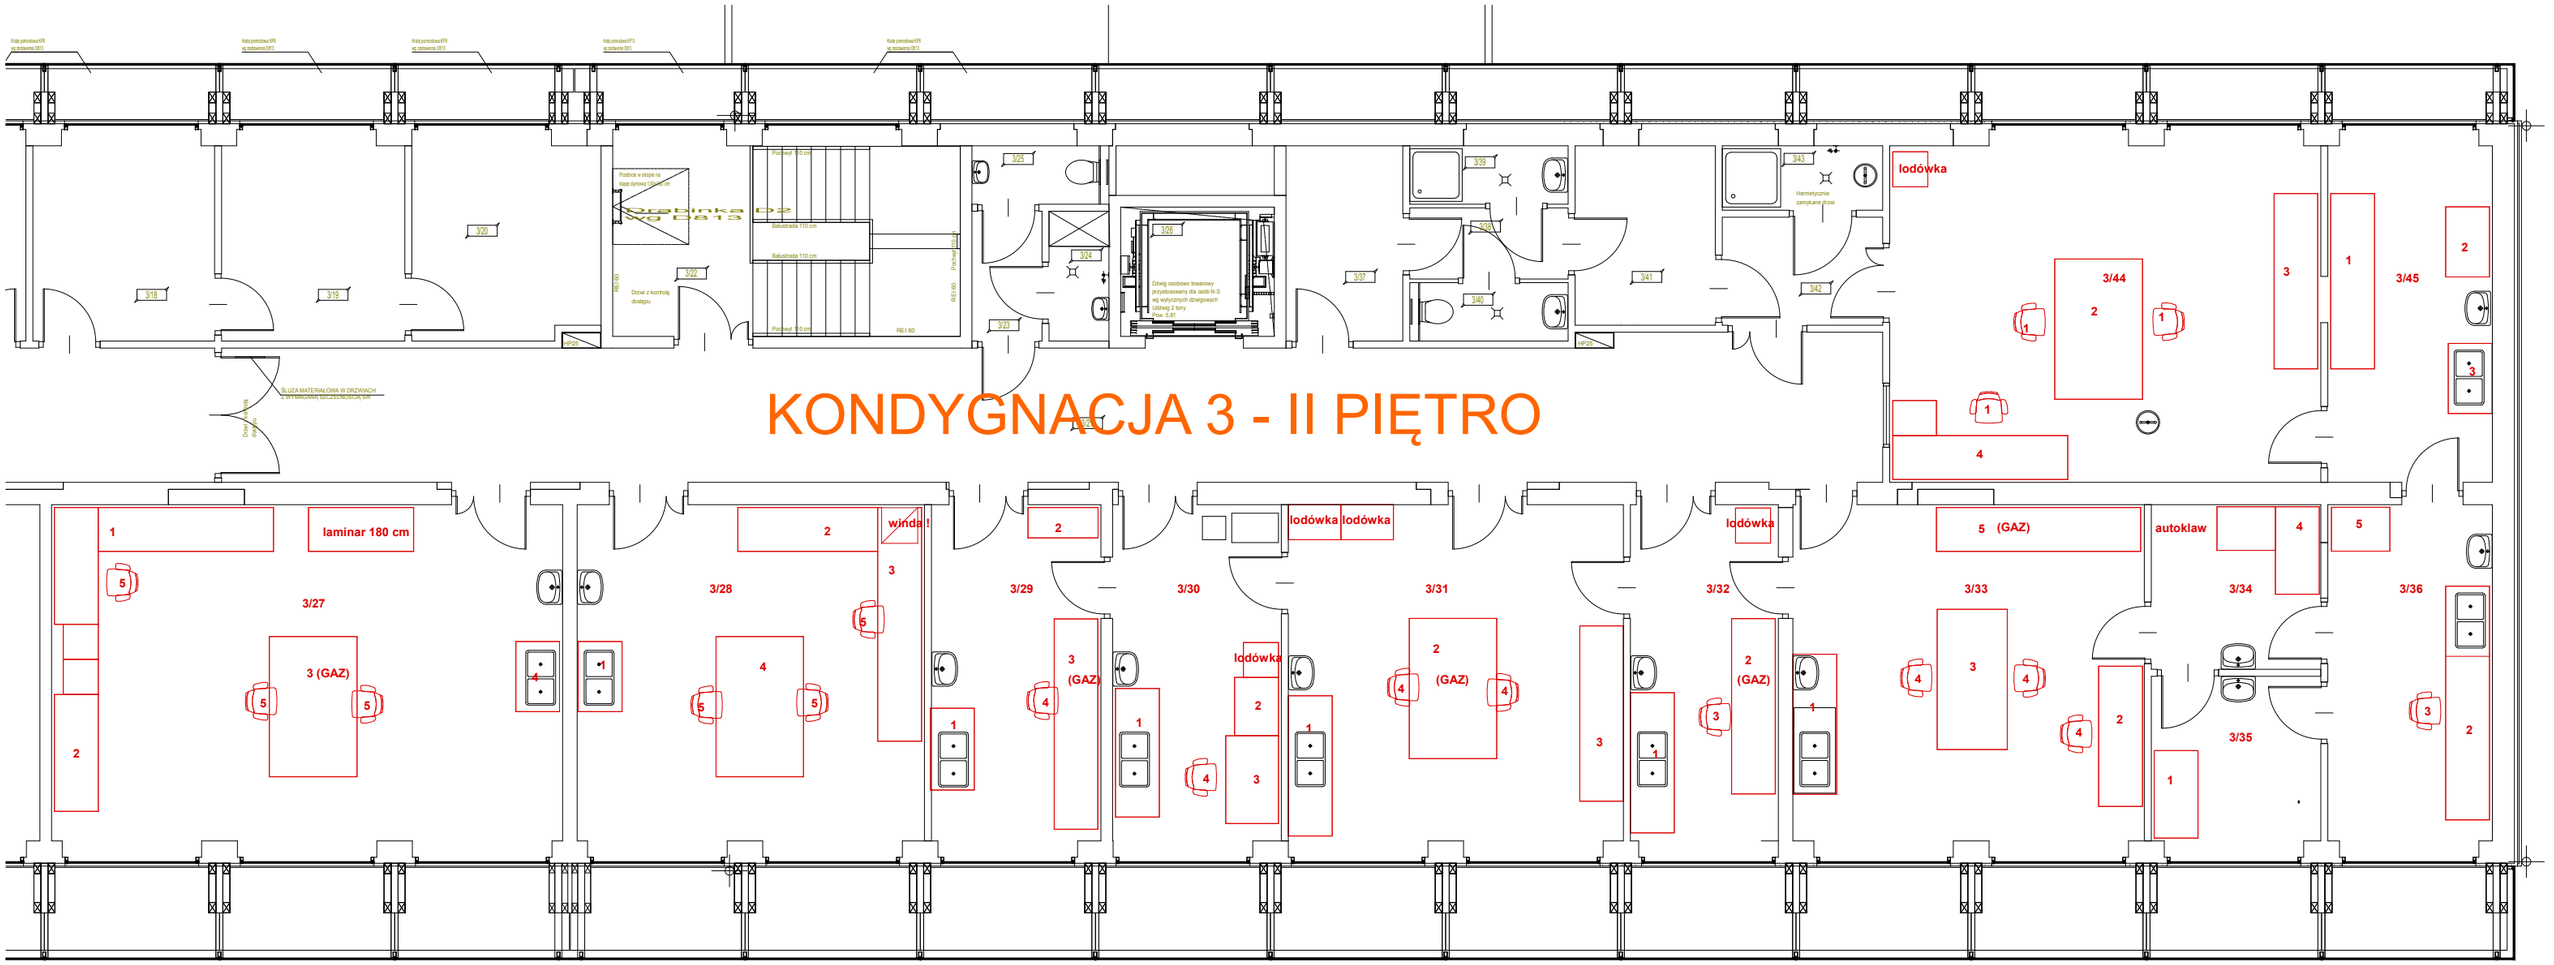# KONDYGNACJA 3 - II PIĘTRO