


**ZAŁĄCZNIK NR 1 E DO SIWZ  
"ROZBUDOWA I MODERNIZACJA MAUZOLEUM  
MARTYROLOGII WSI POLSKICH W MICHNIOWIE**

**rys\_4**

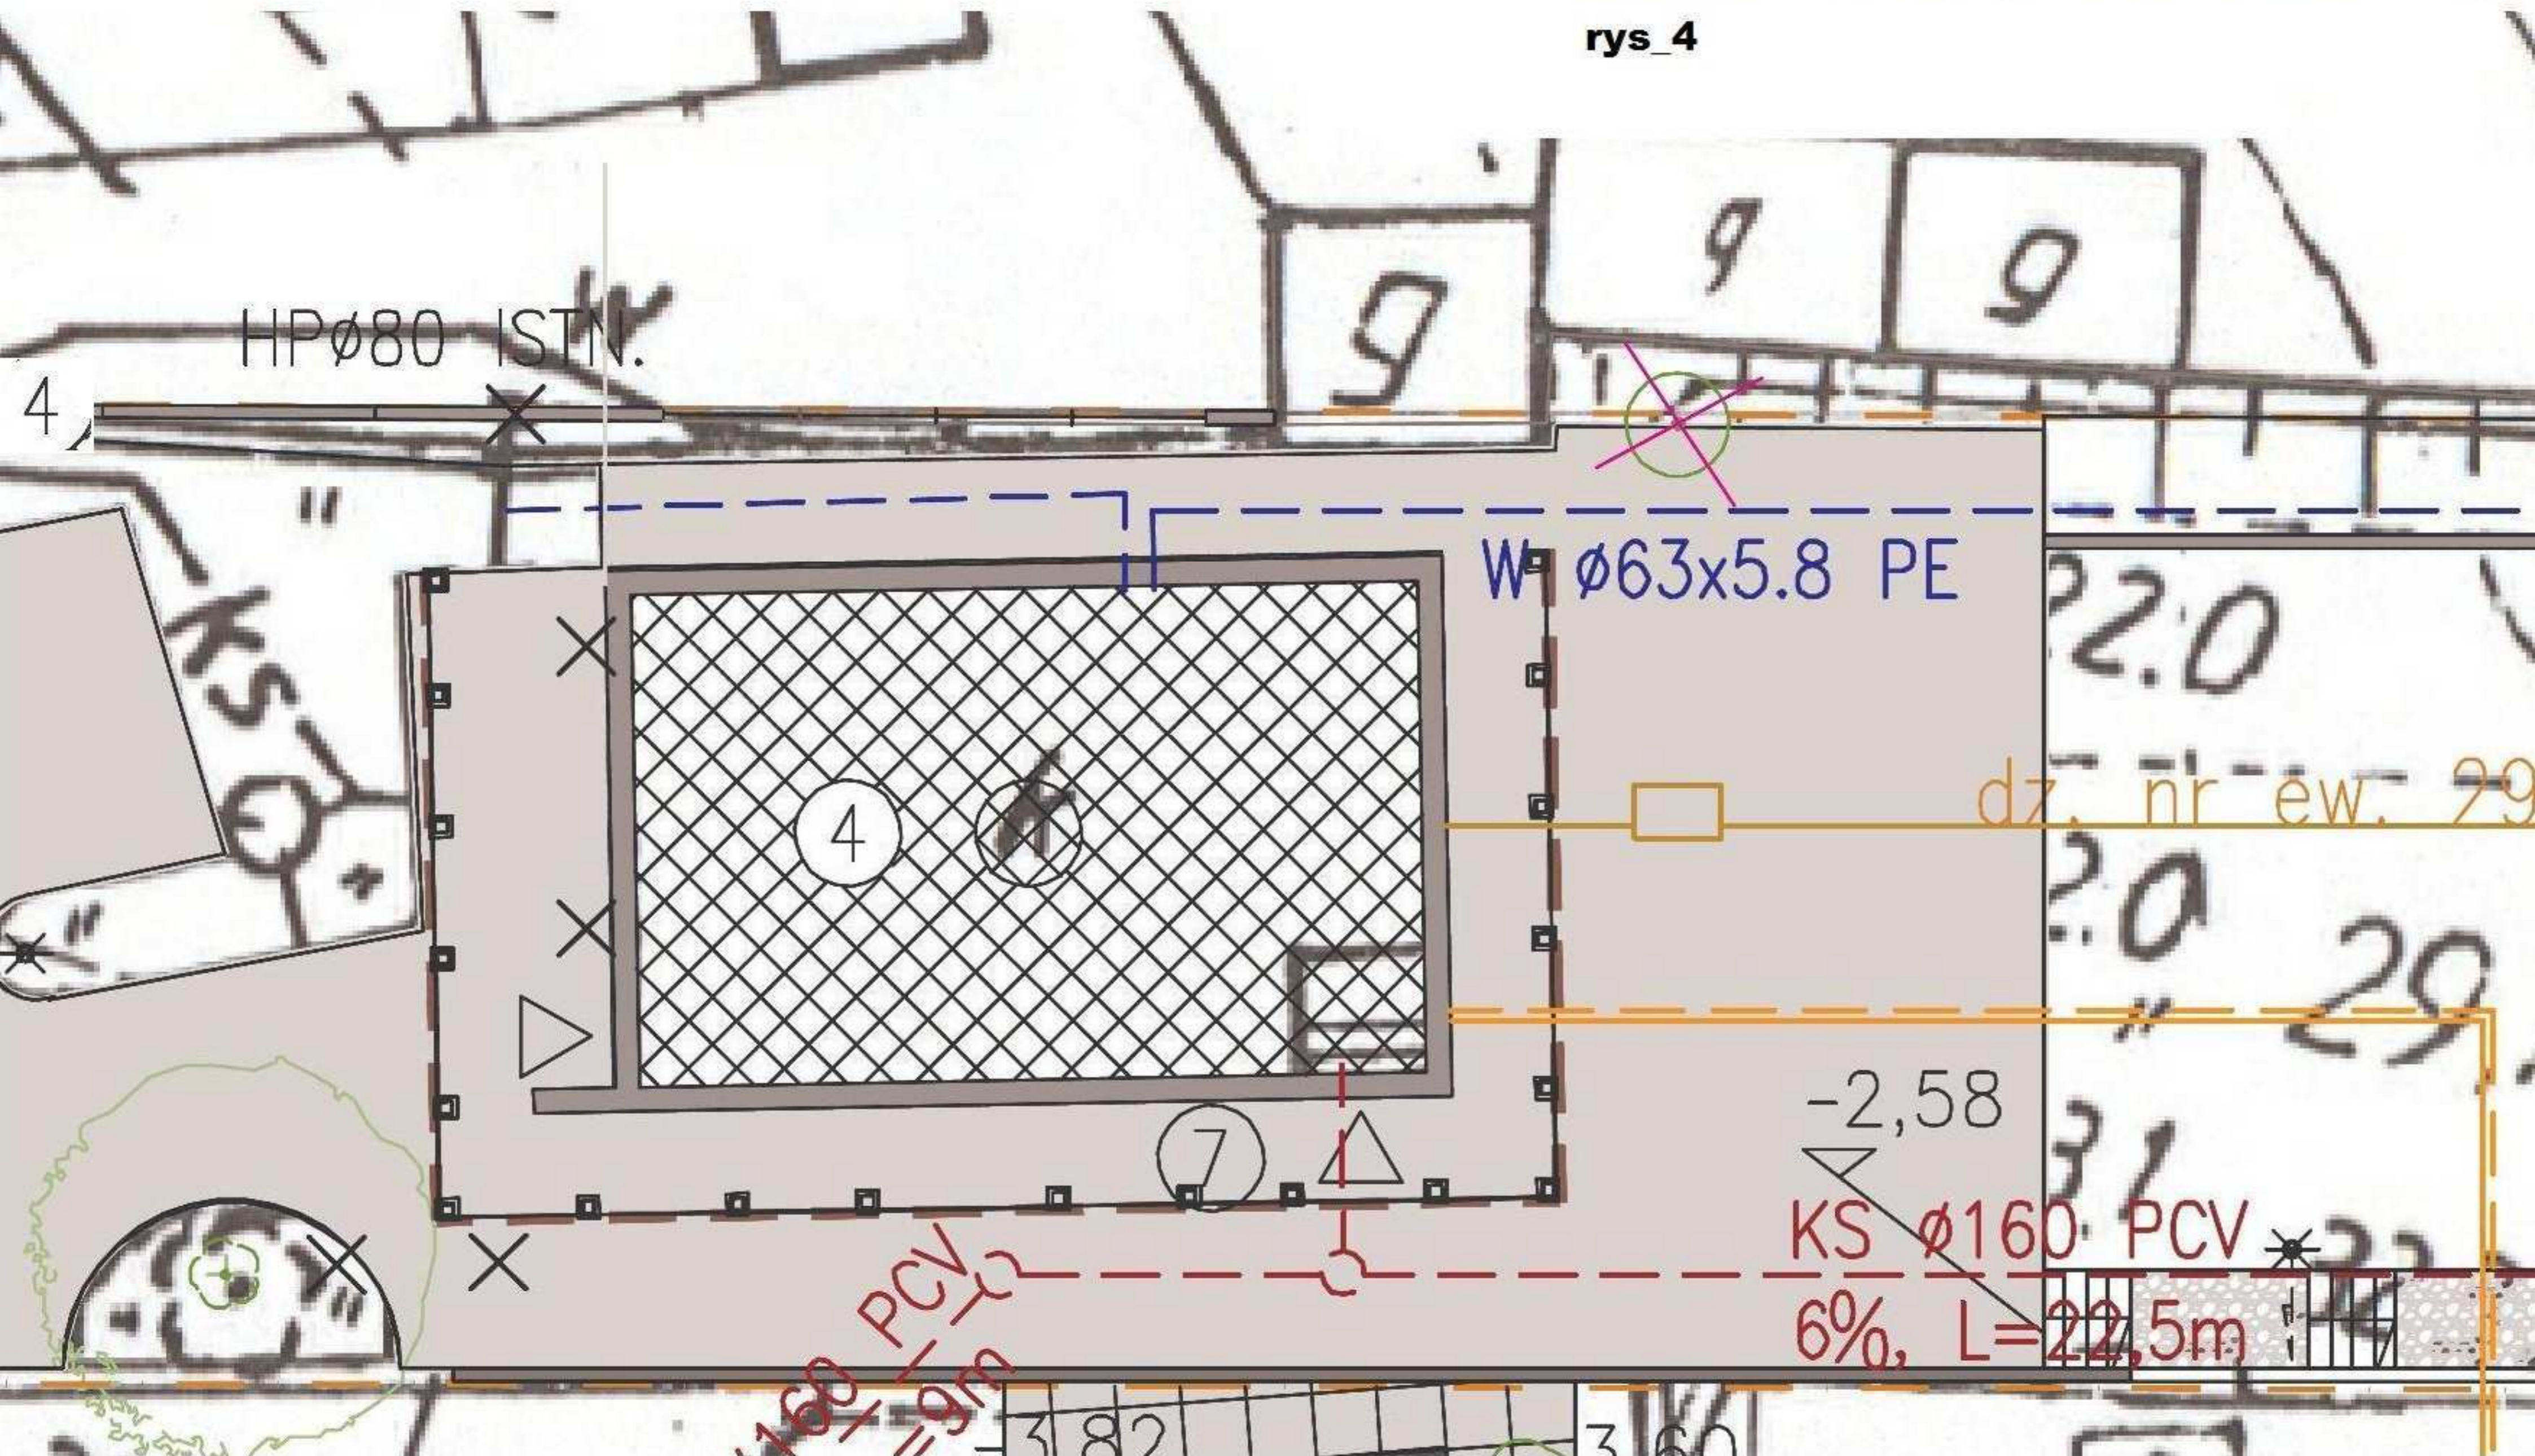

4

**DOM PAMIĘCI NARODOWEJ**