



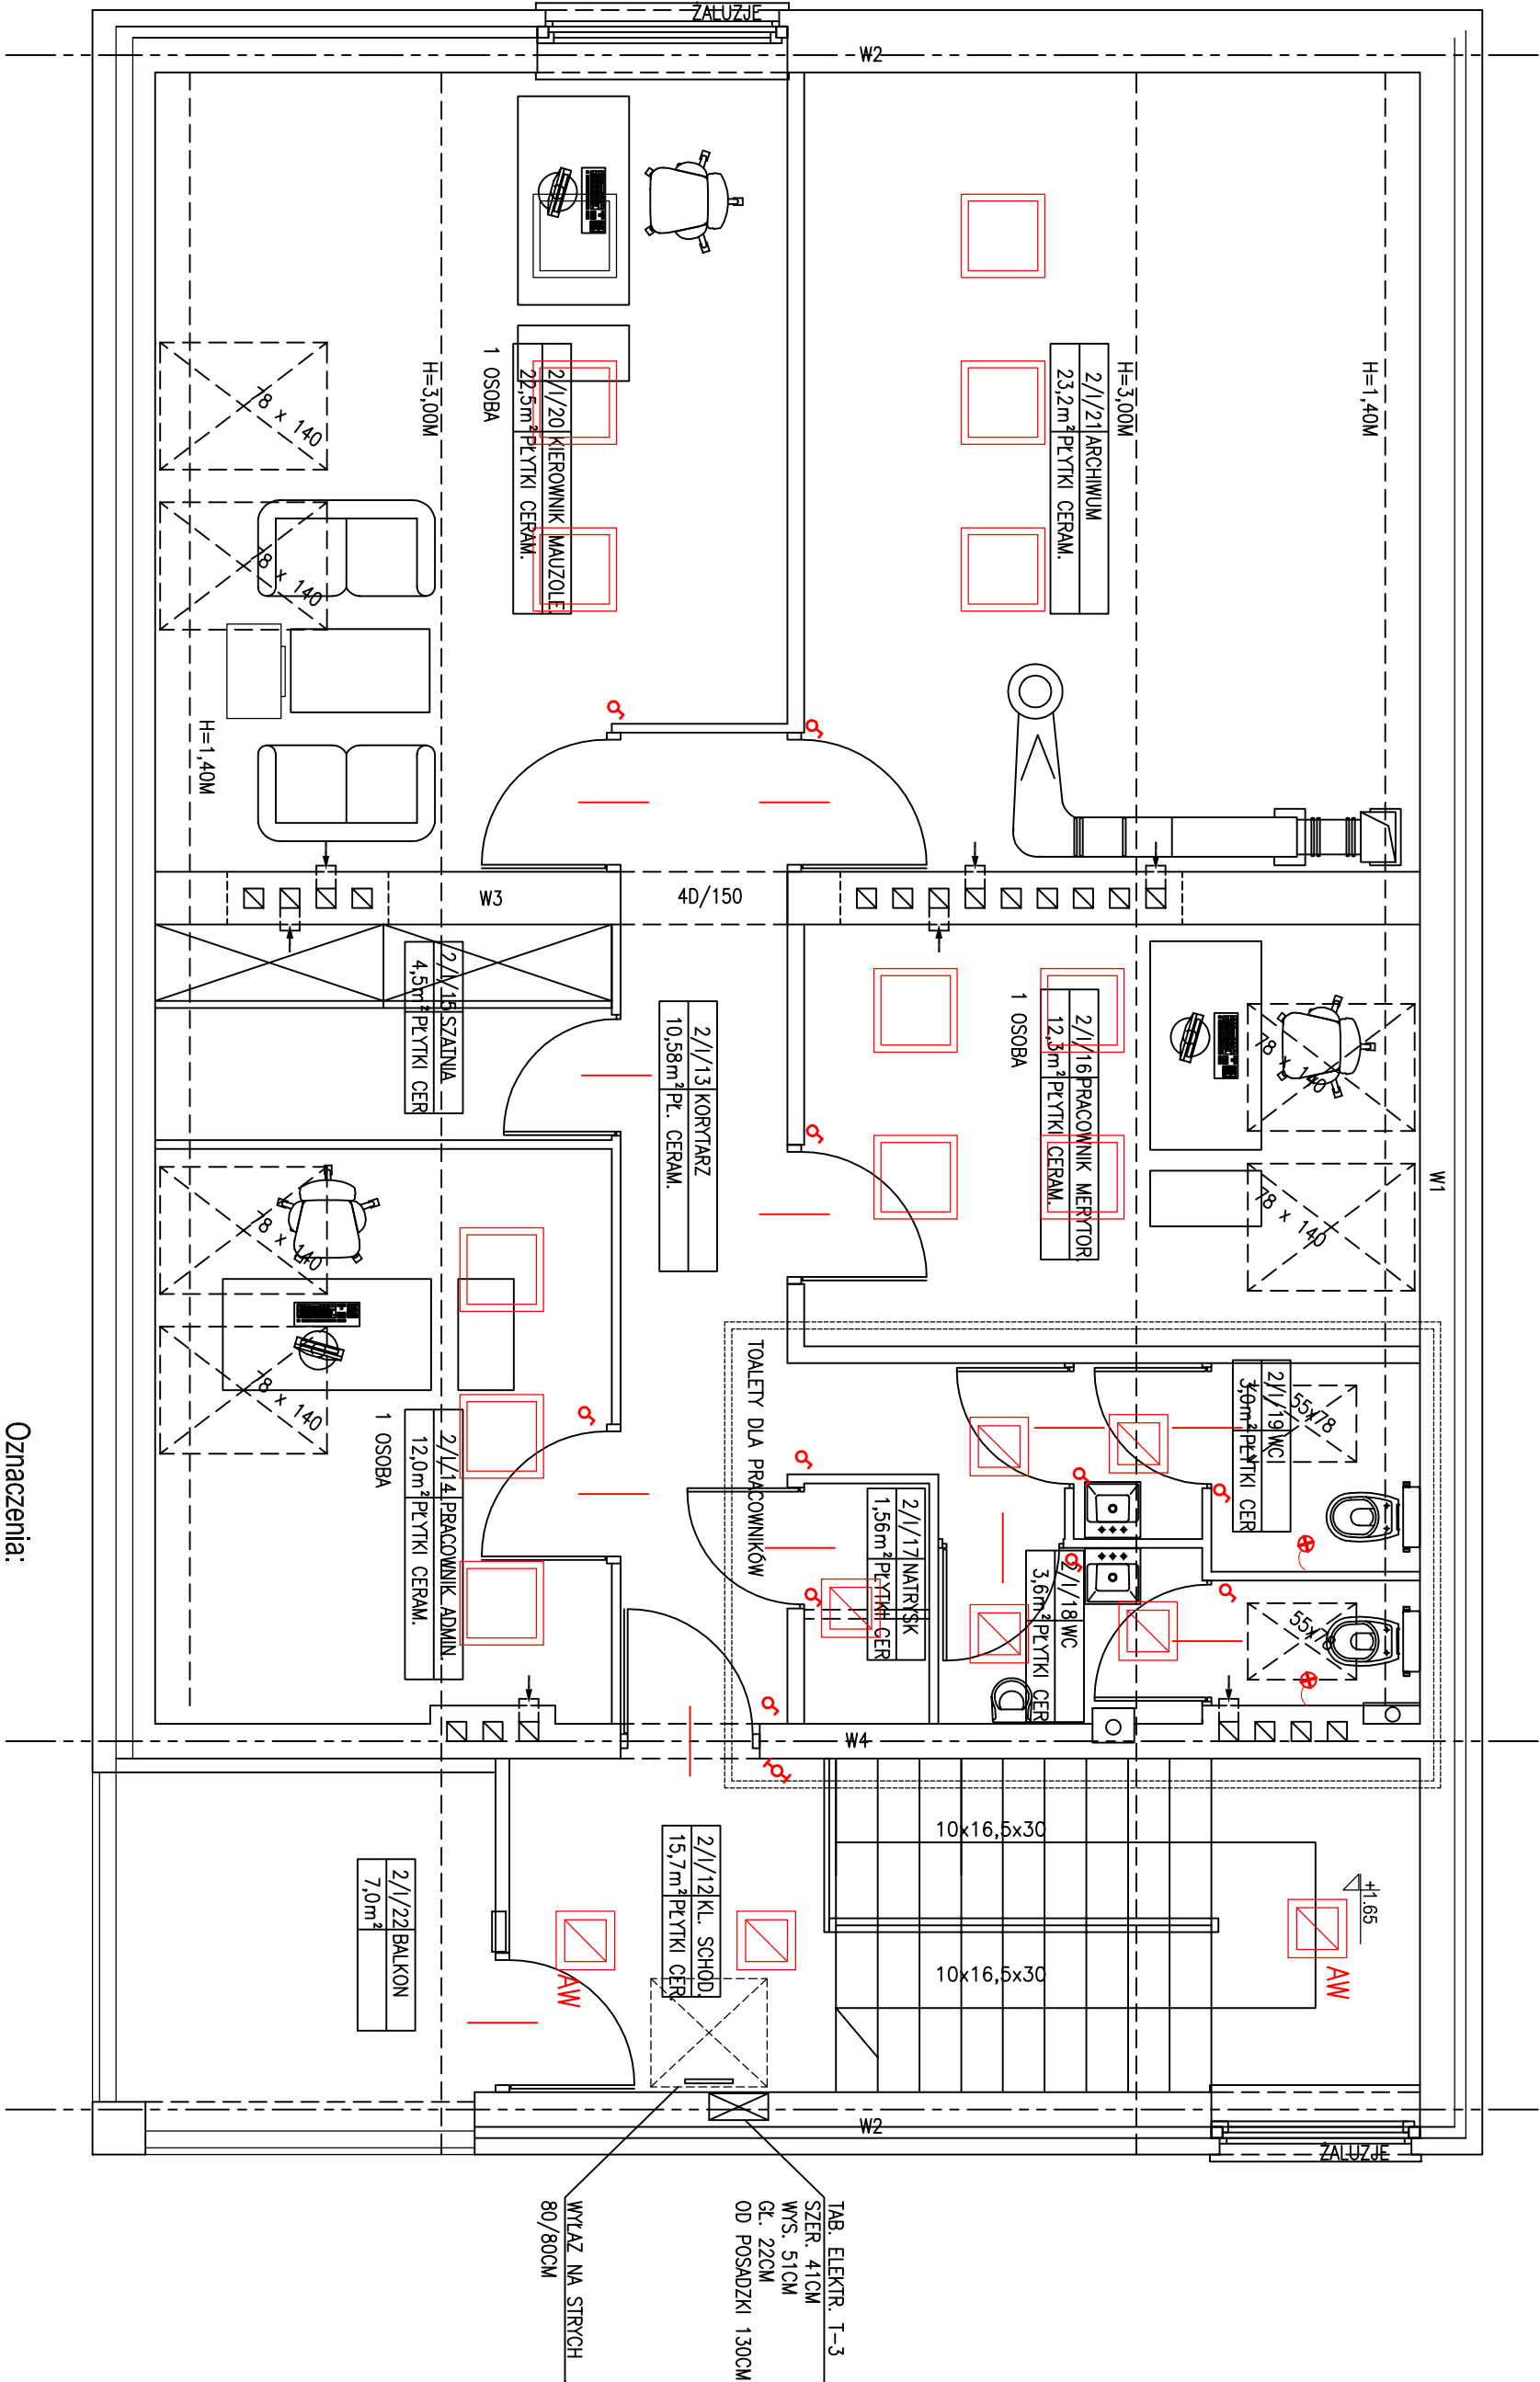

Oznaczenia:

OSWIETLENIE RASTROWE 60 x 60 CM

PRODUCENT: LIRO

OPRAWY QUATRO K 3 x 24 W; MODEL 721.324.05

PRODUCENT: REGENT LIGHTING

LAMPY HELLO 2 x 80 W; MODEL 925H51.P280.7

PRODUCENT: REGENT LIGHTING

OPRAWY HELLO 3 x 20 W; MODEL 925H30.320HL

Ochrona od porażań:

Wyłączniki różnicowoprądowe
w układzie sieci TN-C-S

TEMAT: MAUZOLEUM MARTYROLOGII WSI POLSKICH WRAZ Z ZAGOSPODAROWANIEM TERENU			
LOKALIZACJA: MICHÓW DZIAŁKI NR EW. 297/286,289,300,301,302			
INWESTOR: MUZEUM WSI KIELECKIEJ UL. JANA PAWEŁA 116 25-023 NIEŁCE			
GENERALNY PROJEKTANT: NIZIO DESIGN INTERNATIONAL MIROSLAW NIZIO UL. INŻYNIERSKA 3/4 03-410 WARSZAWA			
PROJEKTANT: ZAKŁAD INSTALACJI ELEKTRYCZNYCH RYSZARD SWIEBOCKI MILANÓWEK UL. KASZTANOWA 11			
PROJEKTANCI: SŁAWOMIR DĄBROWSKI SŁ-237/88 mgr inż. RYSZARD SWIEBOCKI WA-237/83 mgr LESZEK CIEPIEL		PODPIS:	
FAZA PROJEKTU: PROJEKT BUDOWLANO - WYKONAWCZY			
TREŚĆ RYSUNKU: DOM PAMIĘCI NARODOWEJ Oświetlenie pomieszczeń - poddasze			
SKALA:	DATA:		
1:100	27-07-2009		
TEMAT:	BRANŻA:	GRUPA:	NR RYS.: REWIZJA:
MWP	E	01	32 00