

UWAGI
1. Wszystkie przebiegi przewodów przez strop i ściany oddzielenia pożarowego wykonać zgodnie z opisem technicznym


TEMAT:
MAZOLECIE MARYTOLOGII WSI POLSKICH
WRAZ Z ZAGOSPODAROWANIEM TERENU

LOKALIZACJA:
MICHNÓW
DZIAKI NR EW. 297.298.299.300.301.302

INWESTOR:
MUZEUM WSI KIELECKIEJ
UL. JANA PAWŁA II 6
25-025 KIEŁCE

GENERALNY PROJEKTANT:
NIZIO DESIGN INTERNATIONAL
MIROSŁAW NIZIO

PROJEKTANT:
UL. INŻYNIERSKA 3/4
03-410 WARSZAWA

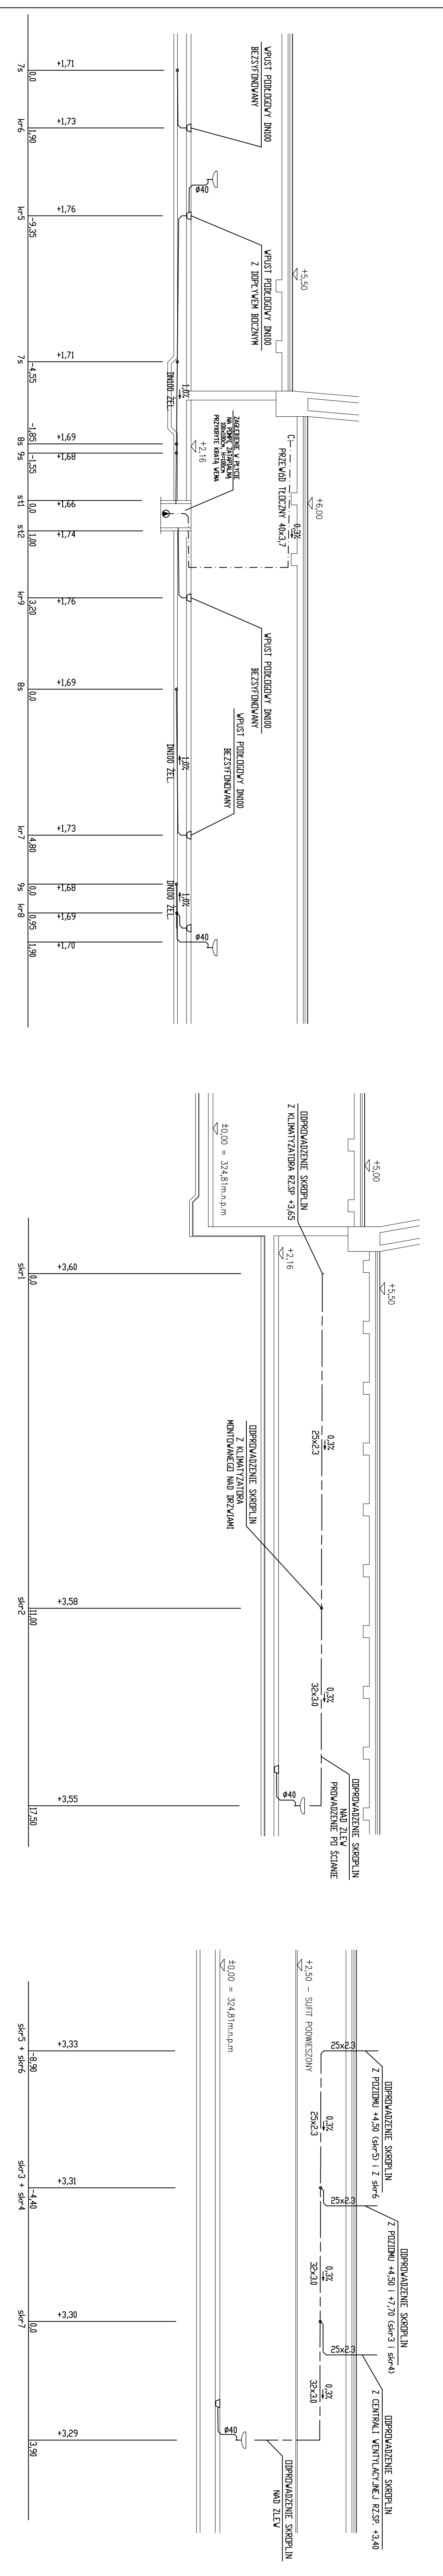

PROJEKTANT:
BUREŁ PROJEKTOWY "SANMED" s.c.
01-633 WARSZAWA, UL. GDAŃSKA 2 lok. 58
tel. (0-22) 893 38 84
fax. (0-22) 892 23 21

PROJEKTANT:
mgr inż. ANDRZEJ KULESA upr. MAZ0204P05008

PODPIS:

ZESPÓŁ PROJEKTOWY:
mgr inż. DOROTA WYRKA
mgr inż. MAGDALENA WILK
mgr inż. WOJCIECH ZDZIENICKI

SPRAWDZĄCY:
mgr inż. MAREK JANIŚZEWSKI upr. ST-2880

FAZA PROJEKTU:

PROJEKT BUDOWLANO-WYKONAWCZY

TREŚĆ RYSUNKU:
ROZWINIĘCIA KANALIZACJI SANITARNEJ

SKALA:
1:100

DATA:
27-07-2009

TEMAT:
BRANŻA: GRUPA: NR RYS.: REWIZJA:

MWP S 00 08 00