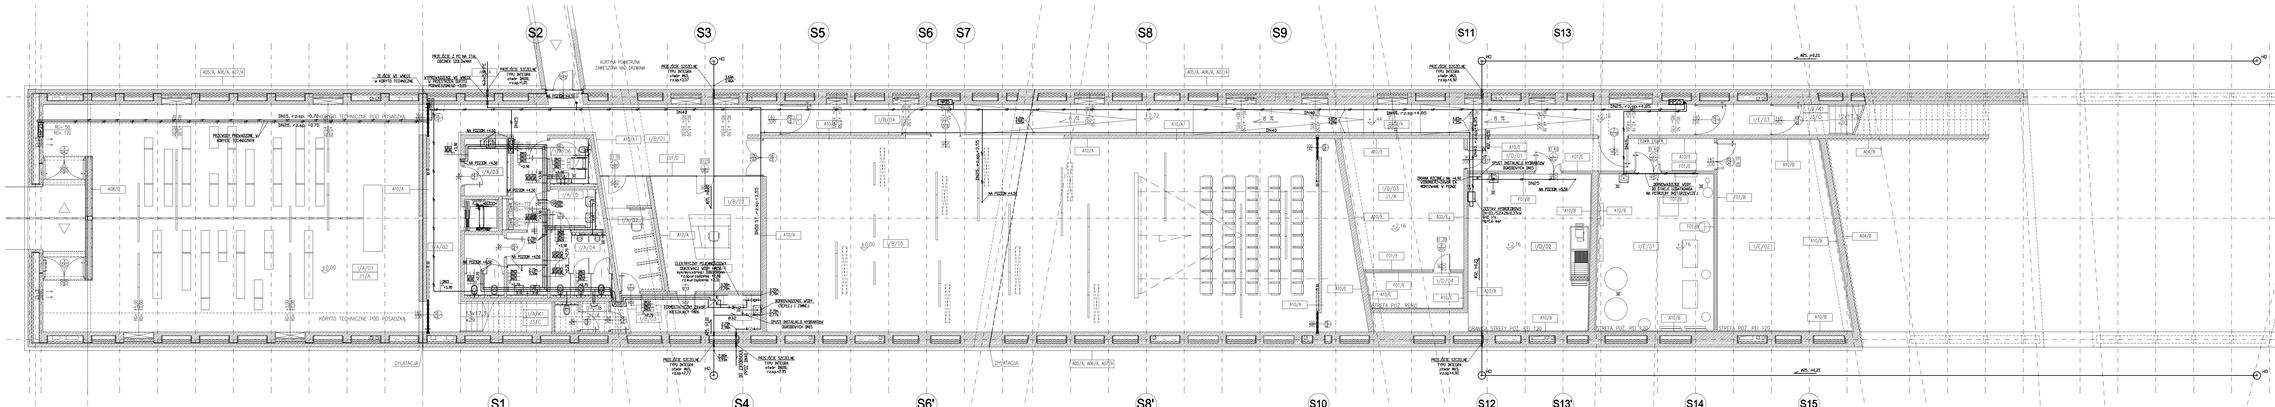
S2
S3
S5
S6
S7
S8
S9
S11
S13
S1
S4
S6'
S8'
S10
S12
S13'
S14
S15
KORYTO TECHNICZNE POD POSADZKĄ
KORYTO TECHNICZNE POD POSADZKĄ
PRZEJŚCIE SZCZELNE TYPU INTUS DN125 +0,00 +0,50