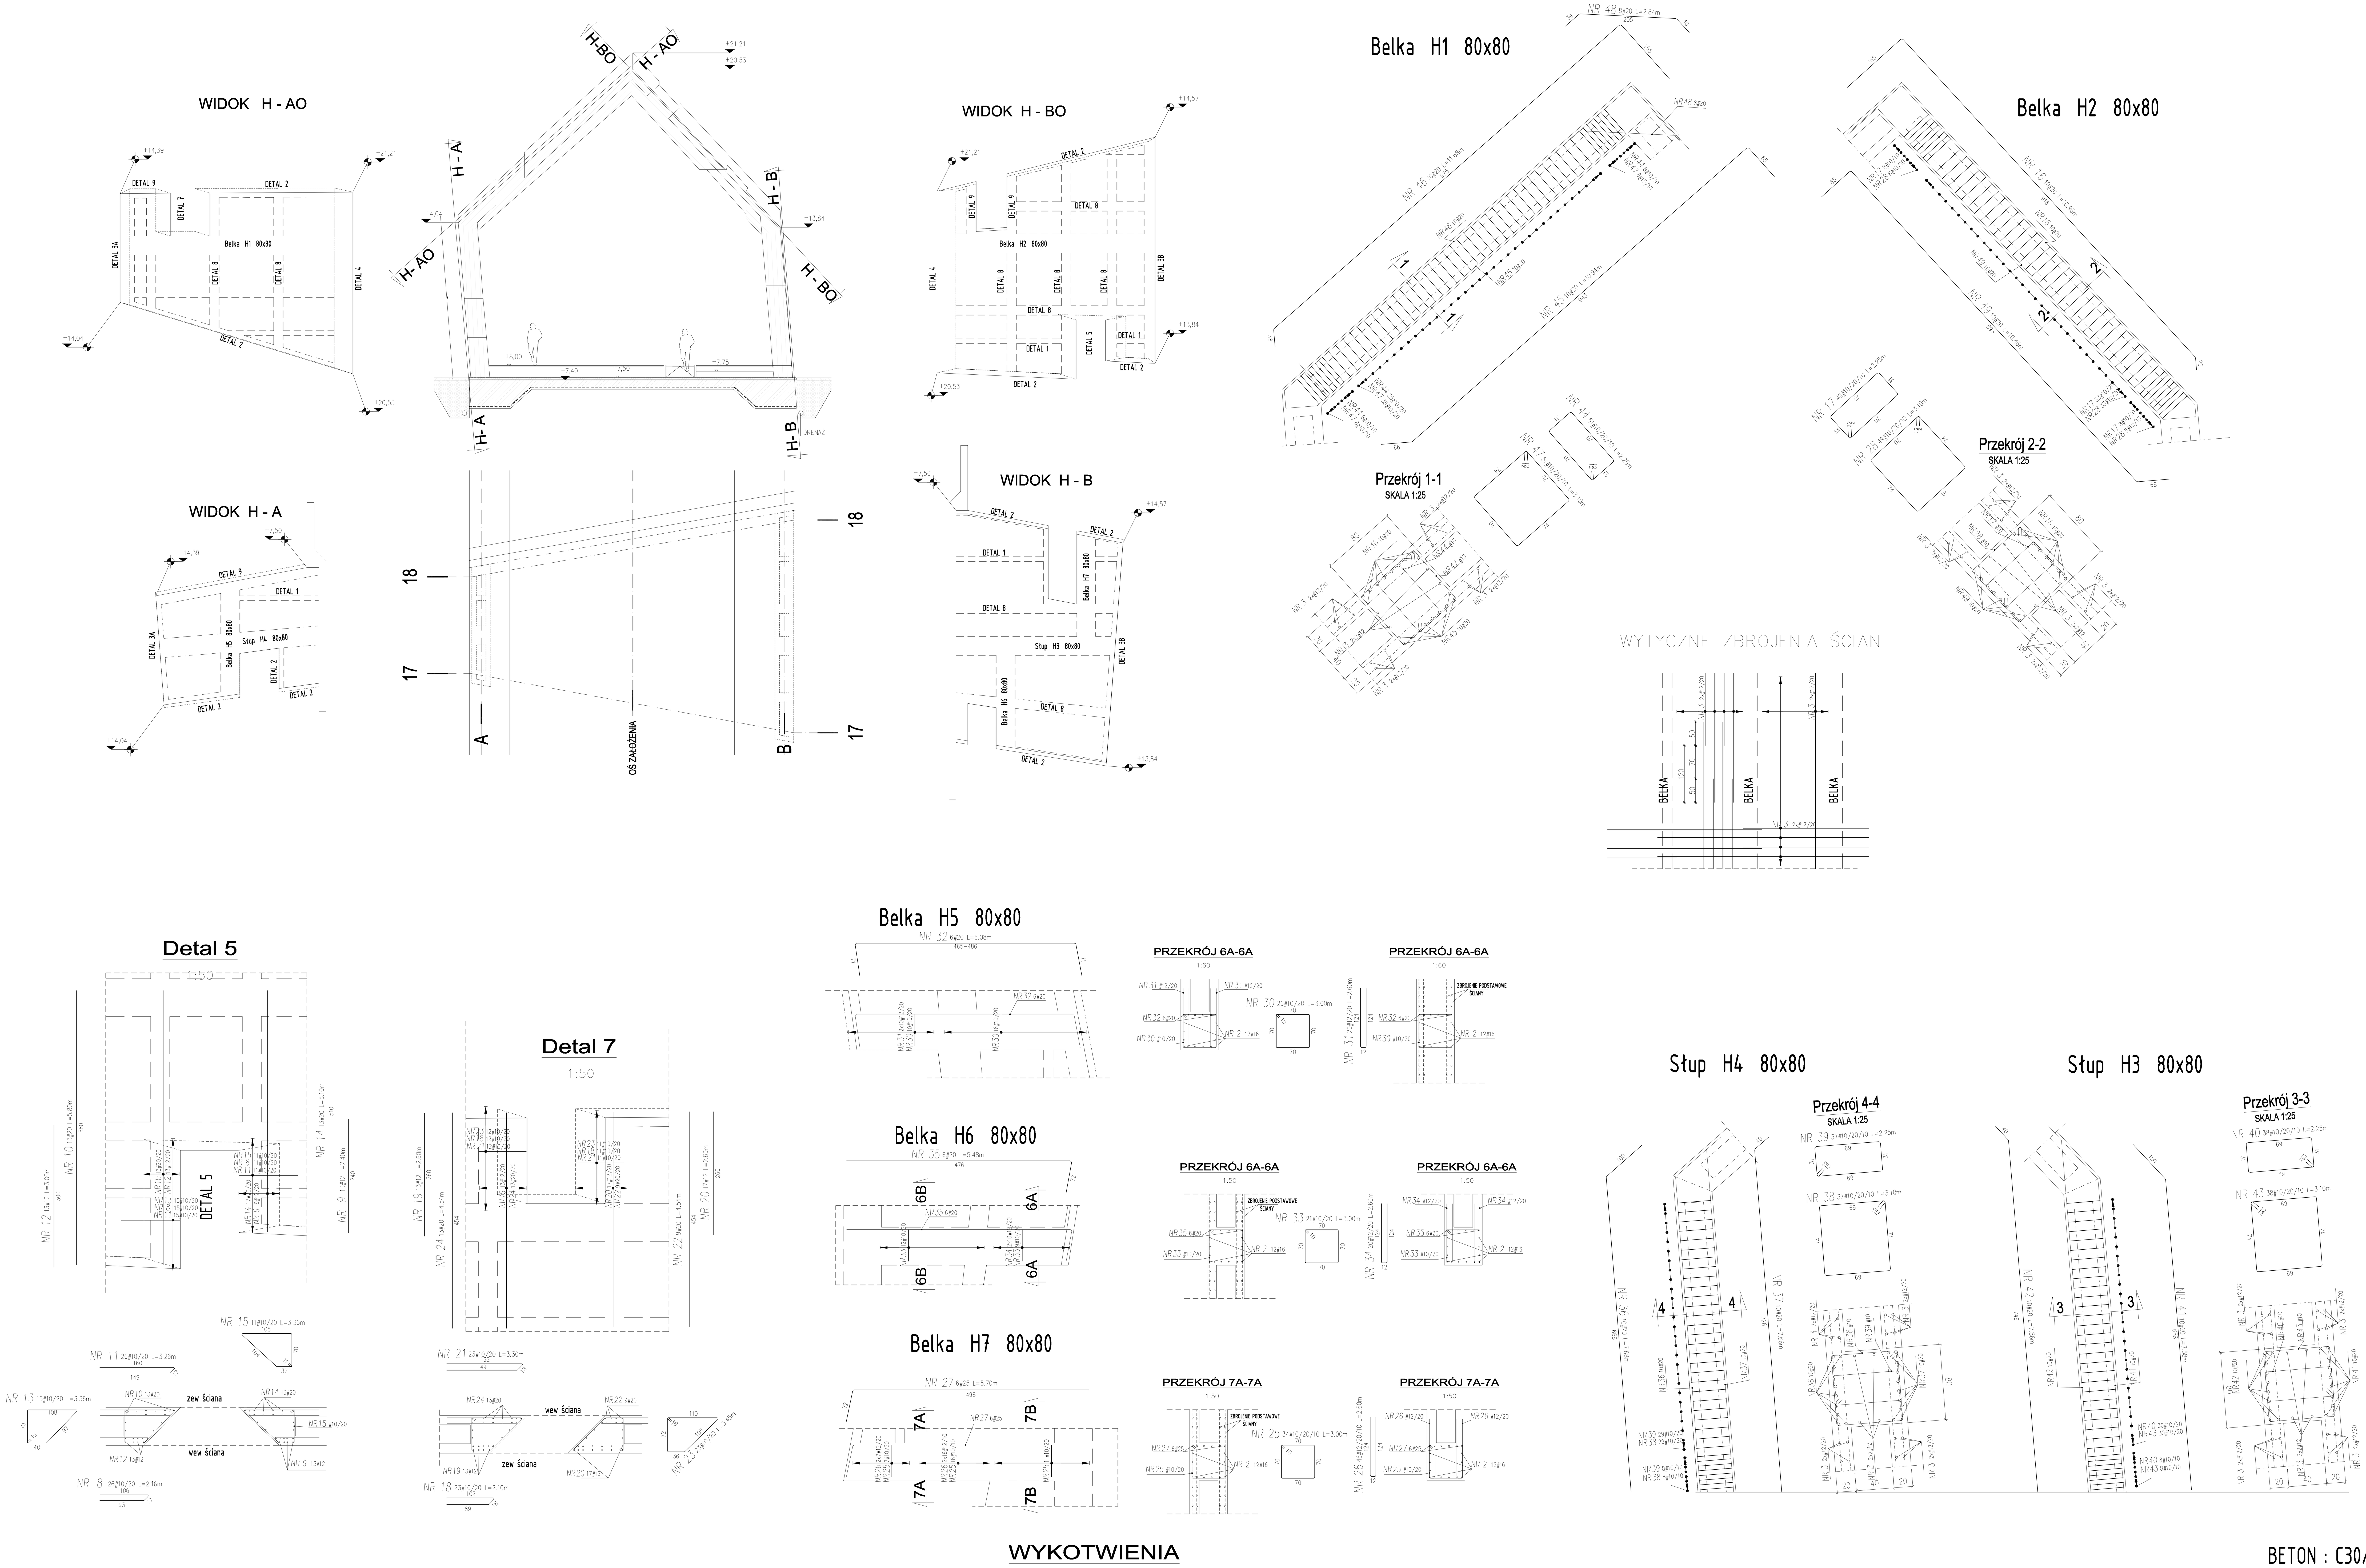

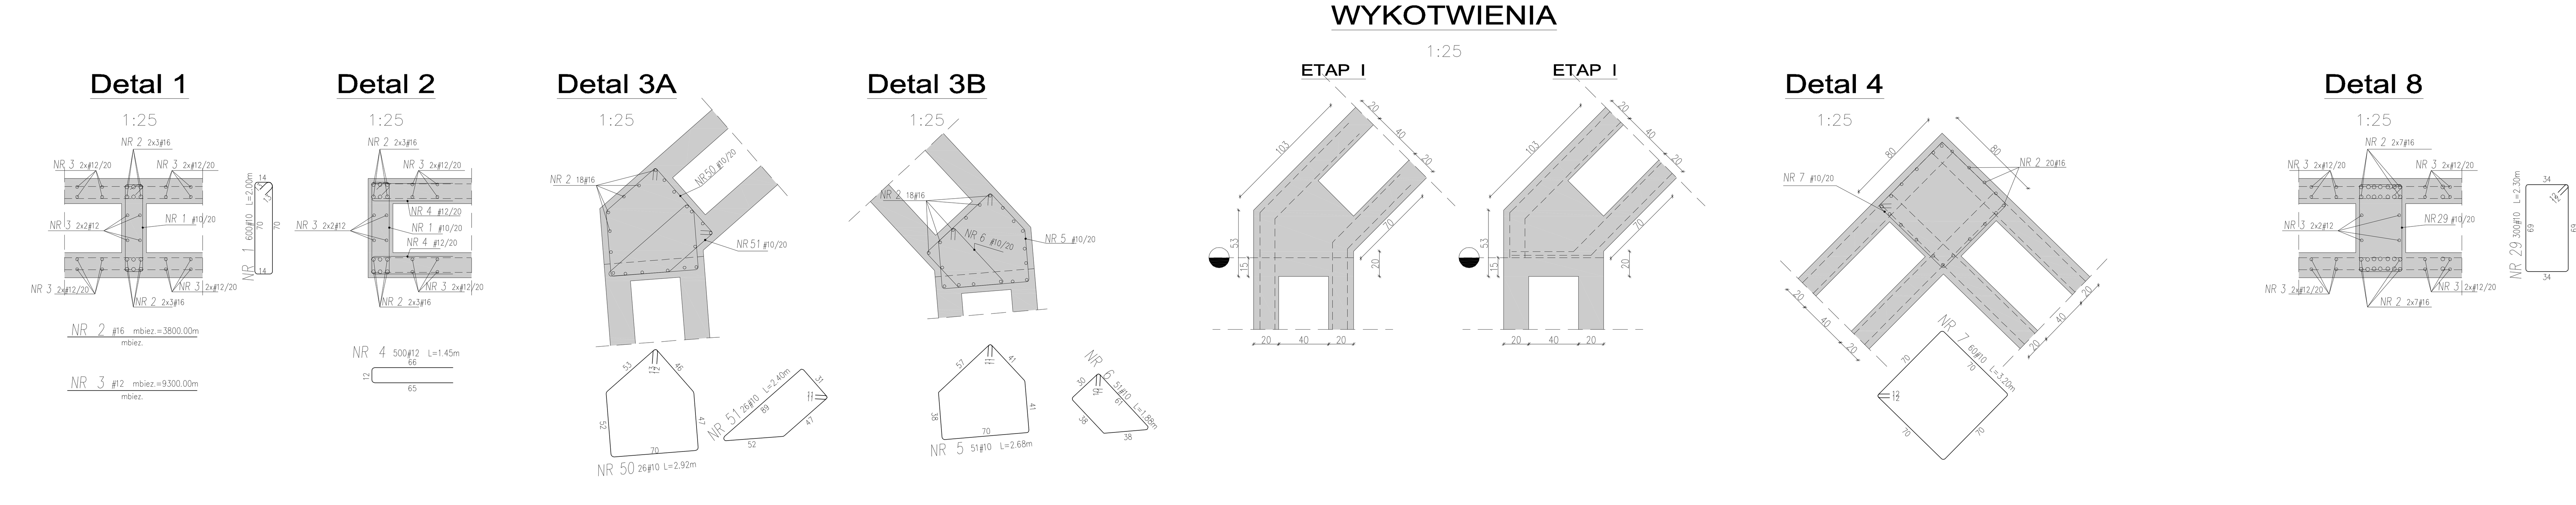

Wykaz stali

POZ.	#[mm]	Szt.	L[m]	10	12	16	20	25	UWAGI..
1	10	600	L= 2.00	1198.80					potrz rysunek
2	16	1	mb= 3800.00			3800.00			mb
3	12	1	mb= 9300.00		9300.00				mb
4	12	500	L= 1.45		725.00				potrz rysunek
5	10	51	L= 2.68	136.63					potrz rysunek
6	10	51	L= 1.88	95.63					potrz rysunek
7	10	60	L= 3.20	191.76					potrz rysunek
8	10	26	2.16	56.16					potrz rysunek
9	12	13	2.40		31.20				pret prosty
10	20	13	5.80				75.40		pret prosty
11	10	26	3.26	84.66					potrz rysunek
12	12	13	3.00		39.00				pret prosty
13	10	15	3.36	50.34					potrz rysunek
14	20	13	5.10				66.30		pret prosty
15	10	11	3.36	36.92					potrz rysunek
16	20	10	10.96				109.57		potrz rysunek
17	10	49	2.25	110.25					potrz rysunek
18	10	23	2.10	48.37					potrz rysunek
19	12	13	2.60		33.80				pret prosty
20	12	17	2.60		44.20				pret prosty
21	10	23	3.30	75.92					potrz rysunek
22	20	9	4.54				40.86		pret prosty
23	10	23	3.45	79.26					potrz rysunek
24	20	13	4.54				59.02		pret prosty
25	10	34	3.00	101.86					potrz rysunek
26	12	46	2.60		119.60				potrz rysunek
27	25	6	5.70					34.20	potrz rysunek
28	10	49	3.10	152.10					potrz rysunek
29	10	300	L= 2.30	691.20					potrz rysunek
30	10	26	3.00	77.90					potrz rysunek
31	12	20	2.60		52.00				potrz rysunek
32	20	6	6.08				36.50		potrz rysunek
33	10	21	3.00	62.92					potrz rysunek
34	12	20	2.60		52.00				potrz rysunek
35	20	6	5.48				32.87		potrz rysunek
36	20	10	7.68				76.81		potrz rysunek
37	20	10	7.66				76.55		potrz rysunek
38	10	37	3.10	114.85					potrz rysunek
39	10	37	2.25	83.25					potrz rysunek
40	10	38	2.25	85.50					potrz rysunek
41	20	10	7.58				75.78		potrz rysunek
42	20	10	7.86				78.57		potrz rysunek
43	10	38	3.10	117.95					potrz rysunek
44	10	51	2.25	114.75					potrz rysunek
45	20	10	10.94				109.39		potrz rysunek
46	20	10	11.68				116.80		potrz rysunek
47	10	51	3.10	158.30					potrz rysunek
48	20	8	2.84				22.75		potrz rysunek
49	20	10	10.46				104.57		potrz rysunek
50	10	26	L= 2.92	76.02					potrz rysunek
51	10	26	L= 2.40	62.48					potrz rysunek
			[m]	4063.76	10396.80	3800.00	1081.74	34.20	sumo dlugosci
			[kg/m]	0.617	0.888	1.58	2.47	3.85	ciezar jedn.
			[kg]	2507.34	9232.36	6004.00	2671.91	131.67	ciezar sum.
			[kg]			20547.28			ciezar calk.

BETON : C30/37 (B37)
BETON : klasa ekspozycji XF4
STAL: Rb500W lub B500SP EPSTAL
Otulina 5,0cm zew oraz 3,0cm wew

Dopuszcza sie wykonanie otworów maksymalnie o średnicy 20cm bądź bokach max 20x20cm w ilości 1szt/1m2 powierzchni ściany (a jednocześnie nie więcej niż 4szt/10m2 powierzchni) bez konieczności powiadamiania konstruktora, pod warunkiem że NIE są one zlokalizowane w strefie podporowej. Przypadki nie spełniające kryteriów należy konsultować z konstruktorem.

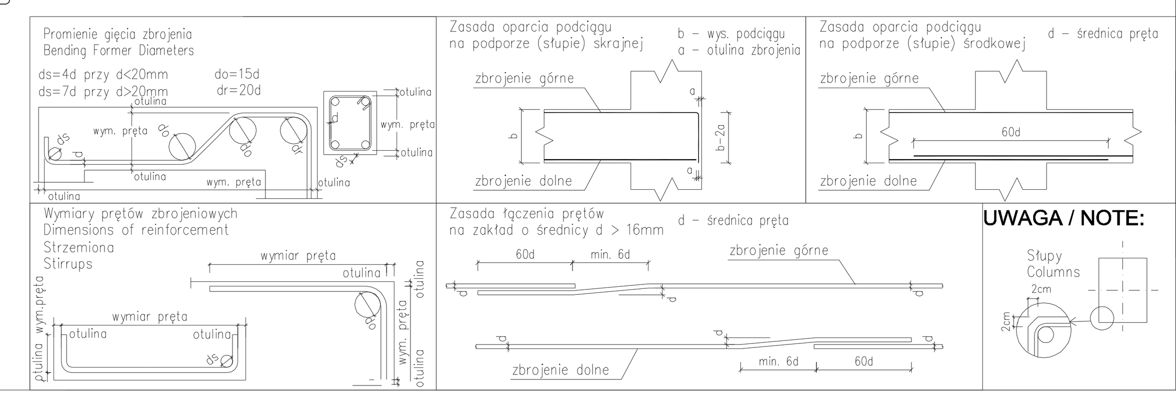

UWAGA / NOTE:

TEMAT:	MAUZOLEUM MARTYROLOGII WSI POLSKICH WRAZ Z ZAGOSPODAROWANIEM TERENU
LOKALIZACJA:	MICHNIÓW DZIAŁKI NR EW. 297,298,299,300,301,302
INWESTOR:	MUZEUM WSI KIELECKIEJ UL. JANA PAWŁA II 6 25-025 KIELCE
GENERALNY PROJEKTANT:	NIZIO DESIGN INTERNATIONAL MIROSŁAW NIZIO UL. INŻYNIERSKA 3 / 4 03-410 WARSZAWA
KONSTRUKCJA:	KOC PROJEKT zbyszek_koc@koc-projekt.com.pl 05-091 Ząbki, ul. Sikorskiego 53a tel. (22) 211 14 61 kom. 504 035 566
PROJEKTANCI:	inż. Zbigniew Koc upr. nr MAZ/0129/PWOK/06
PODPIS:	
ZESPÓŁ PROJEKTOWY:	inż. Justyna Połczyńska; inż. Jarosław Korczak
SPRAWDZAJĄCY:	mgr inż. Cezary Koc upr. nr MAZ/0134/PWOK/06
FAZA PROJEKTU:	PROJEKT BUDOWLANO-WYKONAWCZY
TREŚĆ RYSUNKU:	Zbrojenie ścian w bud H
SKALA:	1:100 1:50 1:25
DATA:	31-07-2009
TEMAT:	MWP
BRANŻA:	K
GRUPA:	01
NR RYS.:	39
REWIZJA:	01

A B C D E F G H I J K