


POZIOM I

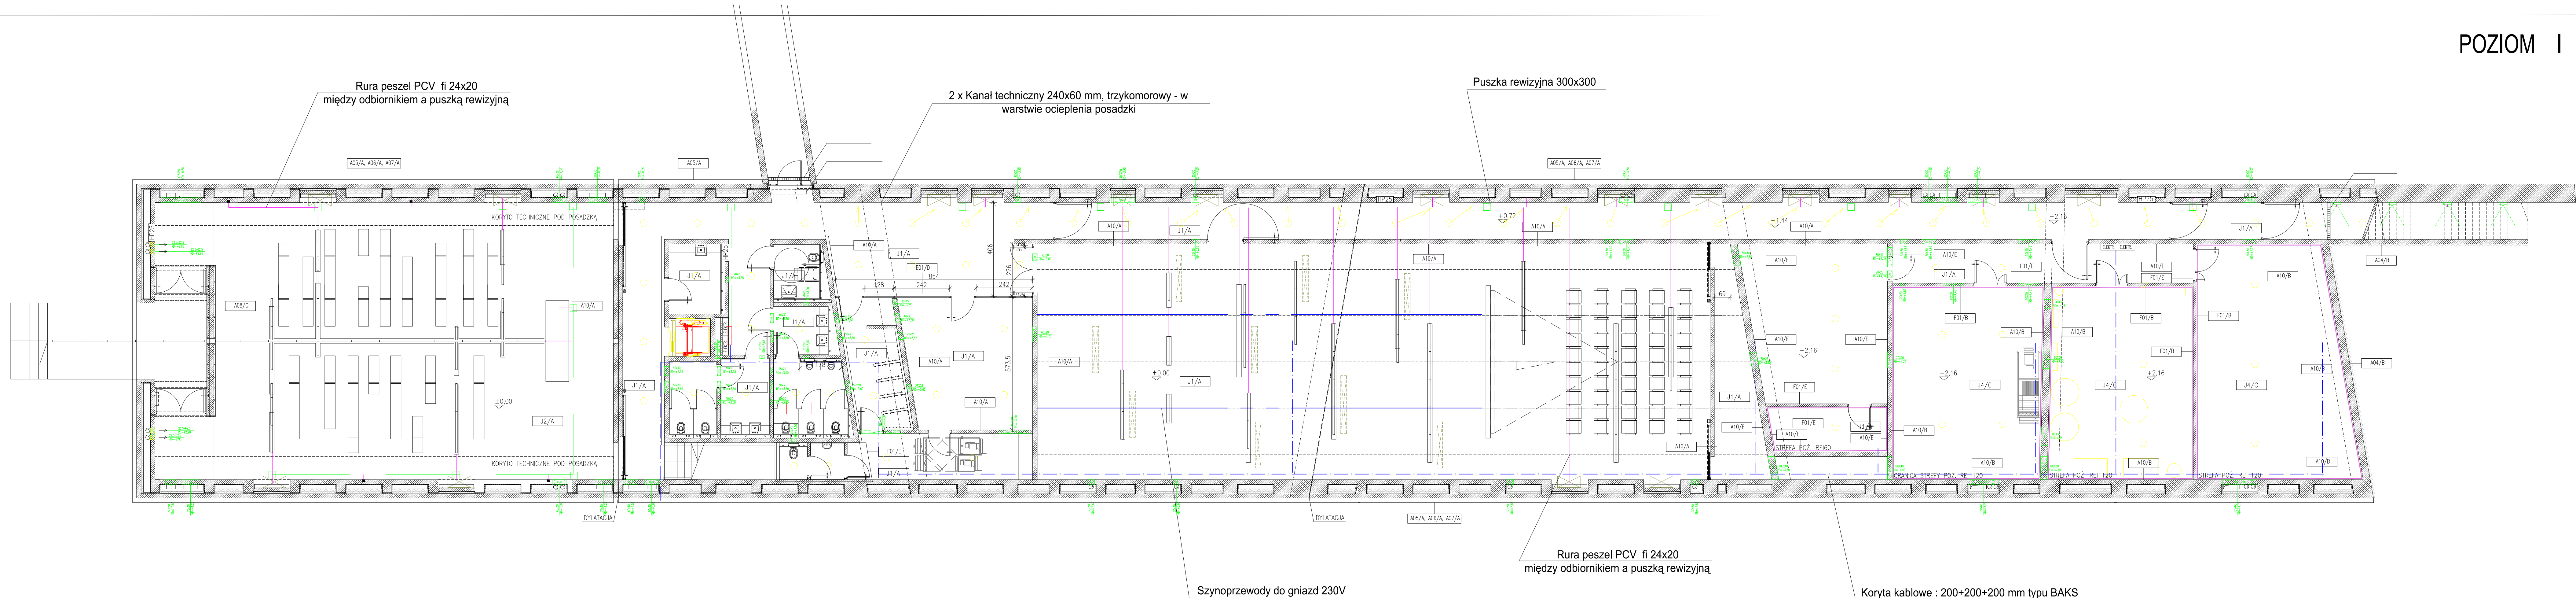

TEMAT: MAUZOLEUM MARTYROLOGII WSI POLSKICH WRAZ Z ZAGOSPODAROWANIEM TERENU				
LOKALIZACJA: <div>MICHNIÓW DZIAŁKI NR EW. 297,298,299,300,301,302</div>				
INWESTOR: <div>MUZEUM WSI KIELECKIEJ UL. JANA PAWŁA II 6 25-025 KIELCE</div>				
		<div>A B C D J K</div>		
<div>NIZIO DESIGN INTERNATIONAL MIROSLAW NIZIO UL. INŻYNIERSKA 3/4 03-410 WARSZAWA</div>				
<div>ZAKŁAD INSTALACJI ELEKTRYCZNYCH RYSZARD ŚWIEBOCKI MILANÓWEK UL. KASZANOWA 11</div>				
PROJEKTANCI: SŁAWOMIR DĄBROWSKI St-237/88 mgr inż. RYSZARD ŚWIEBOCKI WA-231/93 mgr LESZEK CEPIEL			PODPIS:	
FAZA PROJEKTU: PROJEKT BUDOWLANO - WYKONAWCZY				
TREŚĆ RYSUNKU: Trasy koryt kablowych - poziom "I"				
SKALA:		DATA: 27-07-2009		
TEMAT:	BRANŻA:	GRUPA:	NR RYS.:	REWIZJA:
MWP	E	01	02	00