


RZUT PIWNICY (Poziom -1).
sk. 1:100

ZESTAWIENIE POMIESZCZEŃ

Nr	NAZWA POMIESZCZENIA	WYKAZ KUCZY	RODZAJ PODŁOGI	Prze. podłogi	Prze. okapu podłogi	Prze. okapu podłogi	Prze. rufy
-11	POKÓJ HOTELOWY-MATROPAK	2	DESKI DREWNIANE	1,57m ²	-	-	1,37m ²
-12	POKÓJ HOTELOWY-SALON/SYPIALNIA	-	PANELE PODŁOGOWE	17,65m ²	-	-	-
-13	POKÓJ HOTELOWY-KUCHNIA	-	TERAKOTA	2,24m ²	-	-	2,12m ²
-14	POKÓJ HOTELOWY-LAZENKA	-	TERAKOTA	4,08m ²	-	-	3,96m ²
-15	MATROPAK	3	PLYTY MARMUROWE	2,63m ²	-	-	2,44m ²
-16	KORYTARZ 1	4	PLYTY MARMUROWE	13,50m ²	-	-	10,14m ²
-17	MAGAZYN DZIAŁU SZTUKI 1	5	DESKI DREWNIANE	59,22m ²	-	-	59,22m ²
-18	KORYTARZ 2	6	PLYTY MARMUROWE	45,07m ²	-	-	45,07m ²
-19	MAGAZYN DZIAŁU SZTUKI 2	7	CIEGŁA CERAMICZNA	46,96m ²	-	-	46,96m ²
-110	MAGAZYN 1	8	CIEGŁA CERAMICZNA	23,80m ²	-	-	23,80m ²
-111	MAGAZYN 2	9	CIEGŁA CERAMICZNA	24,34m ²	-	-	24,34m ²
-112	MAGAZYN 3	10	POSADZKA BETON.	13,19m ²	-	-	13,09m ²
-113	KORYTARZ 3	11,12	PLYTY MARMUROWE	41,90m ²	-	-	41,90m ²
-114	KORYTARZ 4	14, 15, 17	PLYTY MARMUROWE	9,45m ²	-	-	9,45m ²
-115	LAZENKA DLA PERSONELU	-	TERAKOTA	3,48m ²	-	-	3,40m ²
-116	TOAILETA DLA PERSONELU	-	TERAKOTA	2,81m ²	-	-	2,74m ²
-117	SCHODY NA PARTER	-	CIEGŁA CERAMICZNA	13,48m ²	-	-	13,48m ²
-118	WYSTAWA - ARCHEOLOGIA I	18	PLYTY MARMUROWE	77,69m ²	76,57m ²	-	-
-119	WYSTAWA - ARCHEOLOGIA II	19	PLYTY MARMUROWE	99,49m ²	91,17m ²	-	-
-120	SCHODY DO KUCHNI KRÓLEWSKIEJ	-	PLYTY MARMUROWE	7,46m ²	-	-	7,46m ²
-121	MAGAZYN KAWIARNI	67	TERAKOTA	6,27m ²	-	-	6,27m ²
				$\Sigma=516,30m^2$	$\Sigma=185,39m^2$	$\Sigma=185,92m^2$	$\Sigma=131,64m^2$

POW. ZABUDOWY-1189,49m²
 POW. CAŁKOWITA-1256,19m²
 POW. SCHODÓW ZEWNĘTRZNYCH-65,70m²

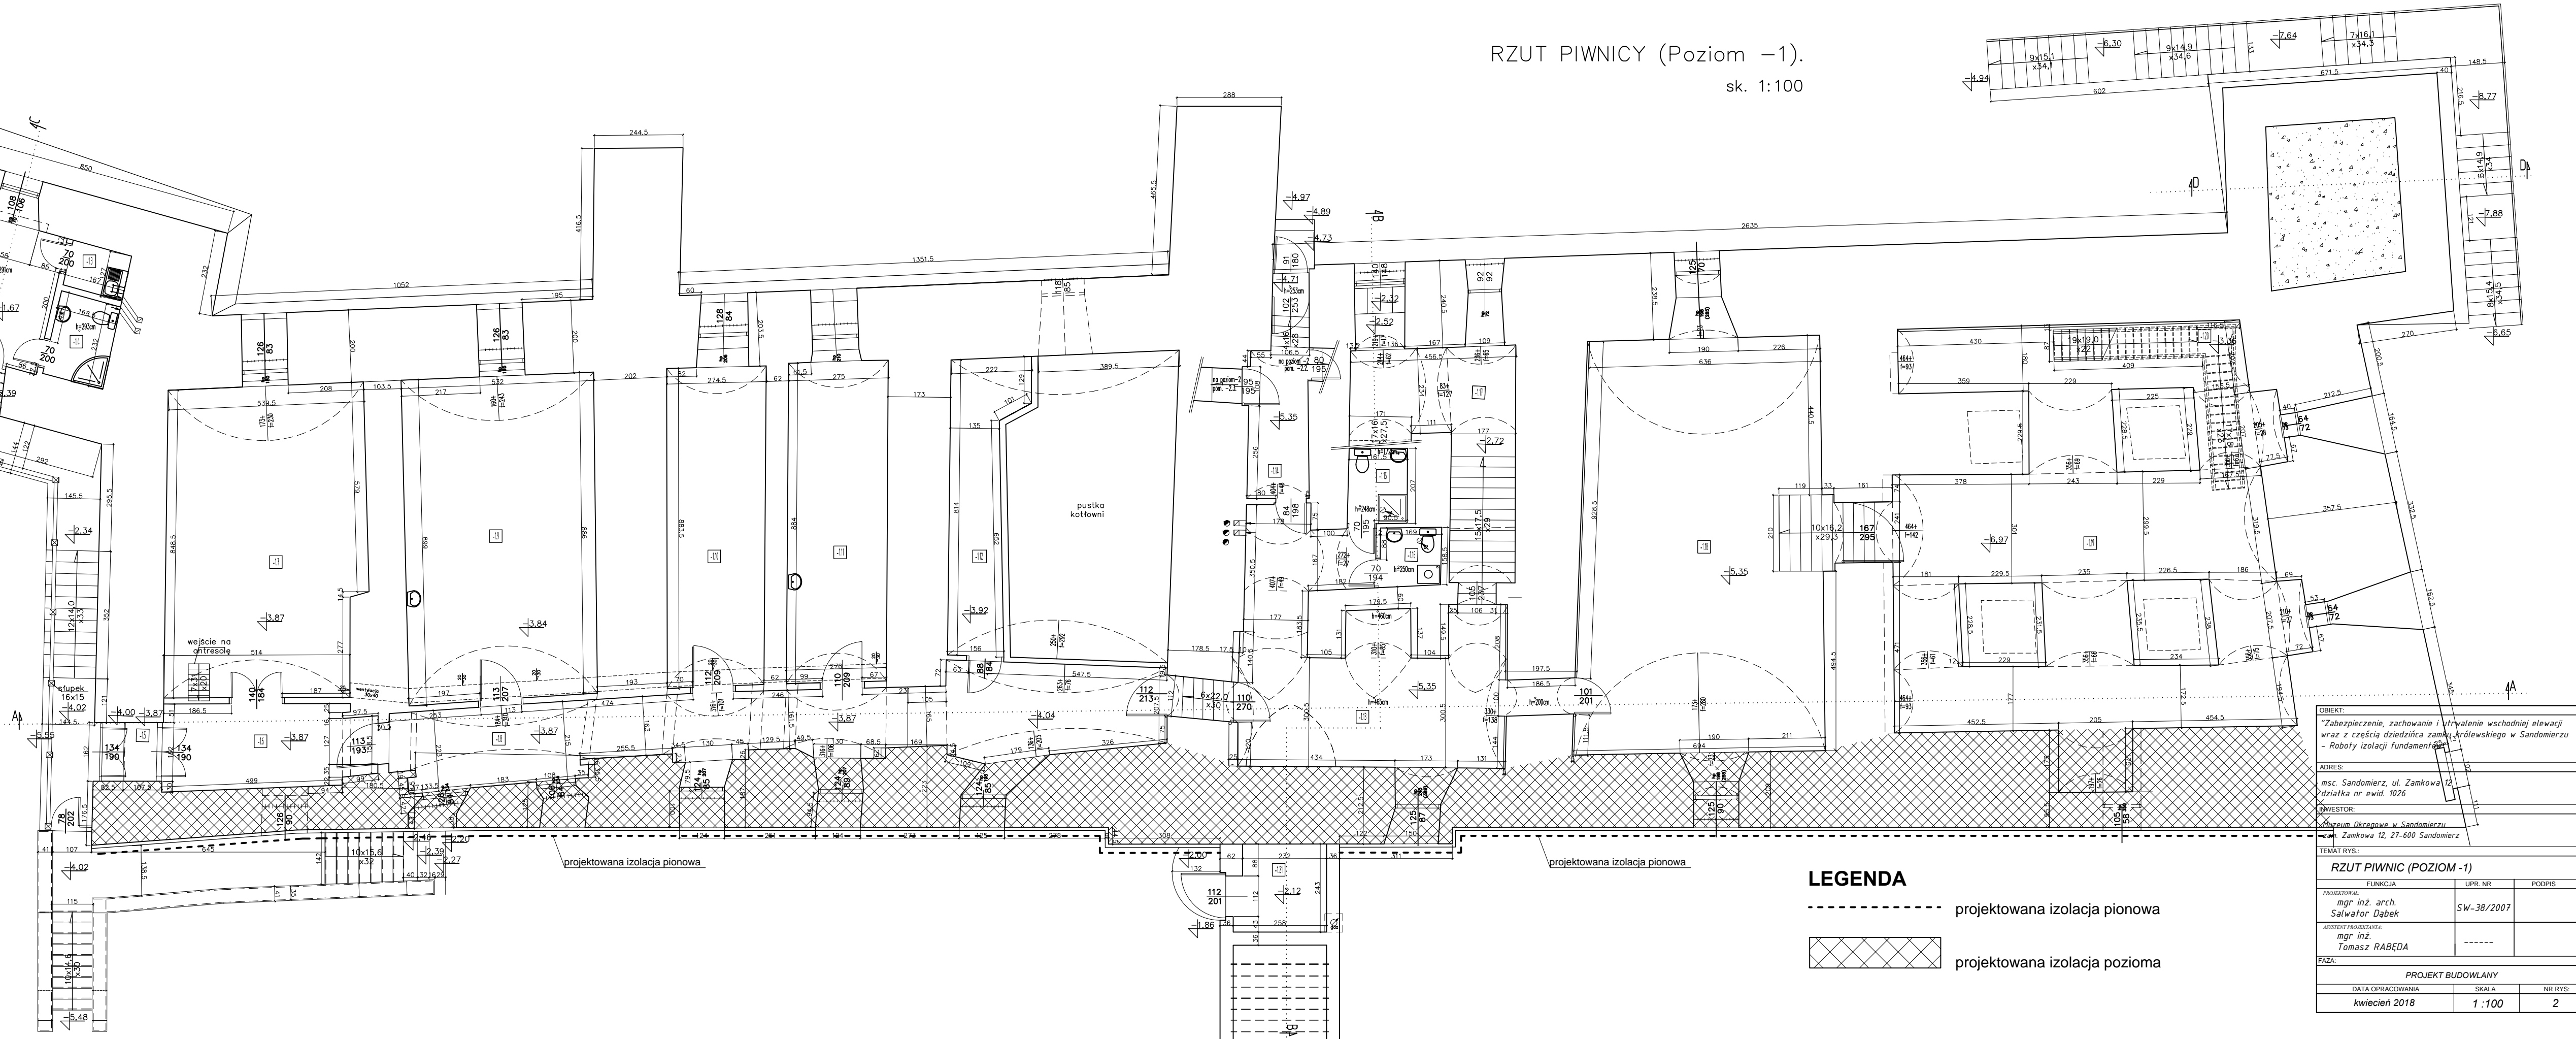

LEGENDA

- projektowana izolacja pionowa
- ▨ projektowana izolacja pozioma

OBIEKT:
 "Zabezpieczenie, zachowanie i utwardzenie wschodniej elewacji wraz z częścią dziedzińca zamku królewskiego w Sandomierzu - Roboty izolacji fundamentów"

ADRES:
 msc. Sandomierz, ul. Zamkowa 12, działka nr ewd. 1026

INWESTOR:
 Miasto Sandomierz, ul. Zamkowa 12, 27-600 Sandomierz

TEMAT RYS:
RZUT PIWNICY (POZIOM -1)

FUNKCJA	UPR. NR	PODPIS
PROJEKTOWY	mgr inż. arch. Salwator Dąbek	SW-38/2007
ASISTENT PROJEKTANTA	mgr inż. Tomasz RABĘDA	---

FAZA:
 PROJEKT BUDOWLANY

DATA OPRACOWANIA	SKALA	NR RYS.
kwiecień 2018	1:100	2