



PROFILE KANALIZACJI SANITARNEJ

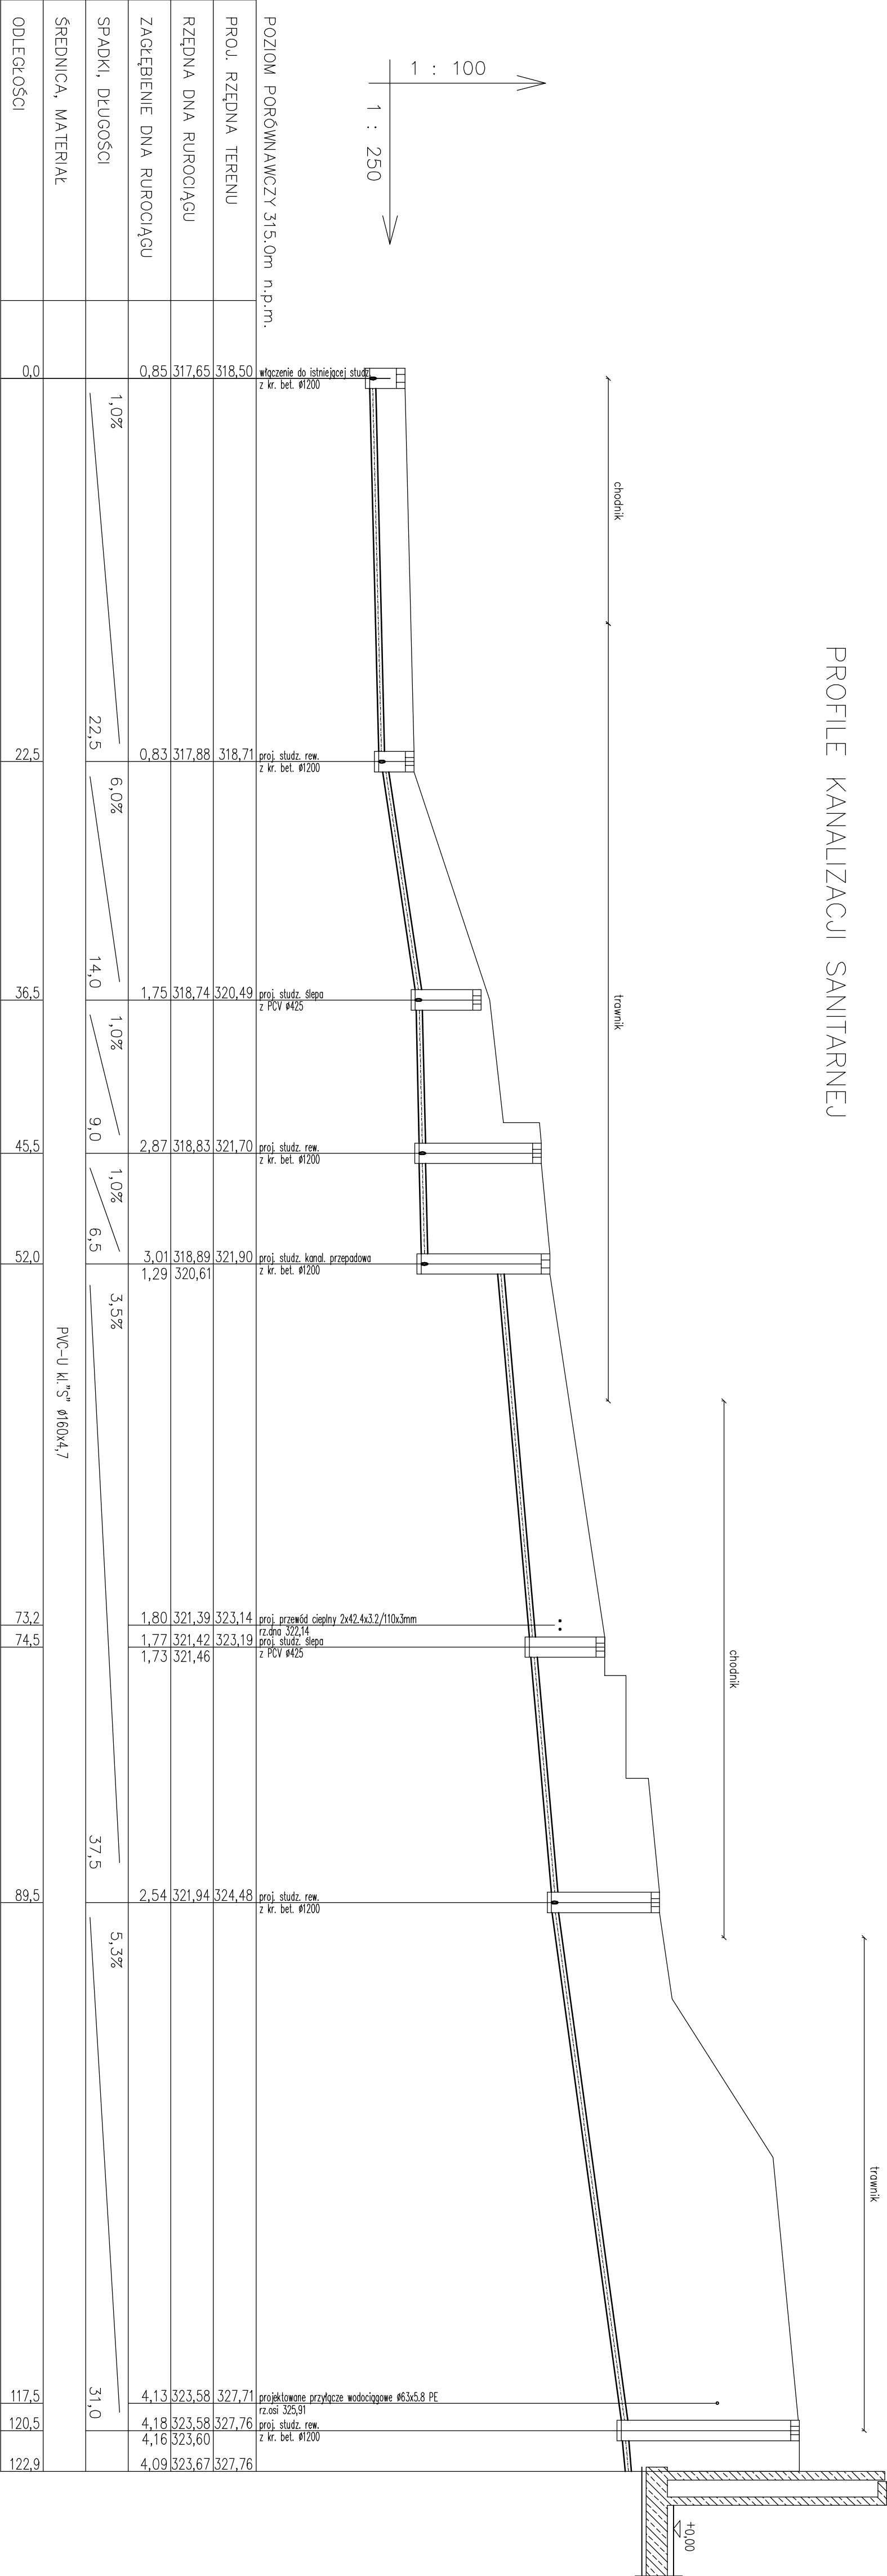

PROJ. BUDYNEK MAUZOLEUM

PROFIL PRZEWODU TŁOCZNEGO Z BUDYNKU TECHNICZNEGO

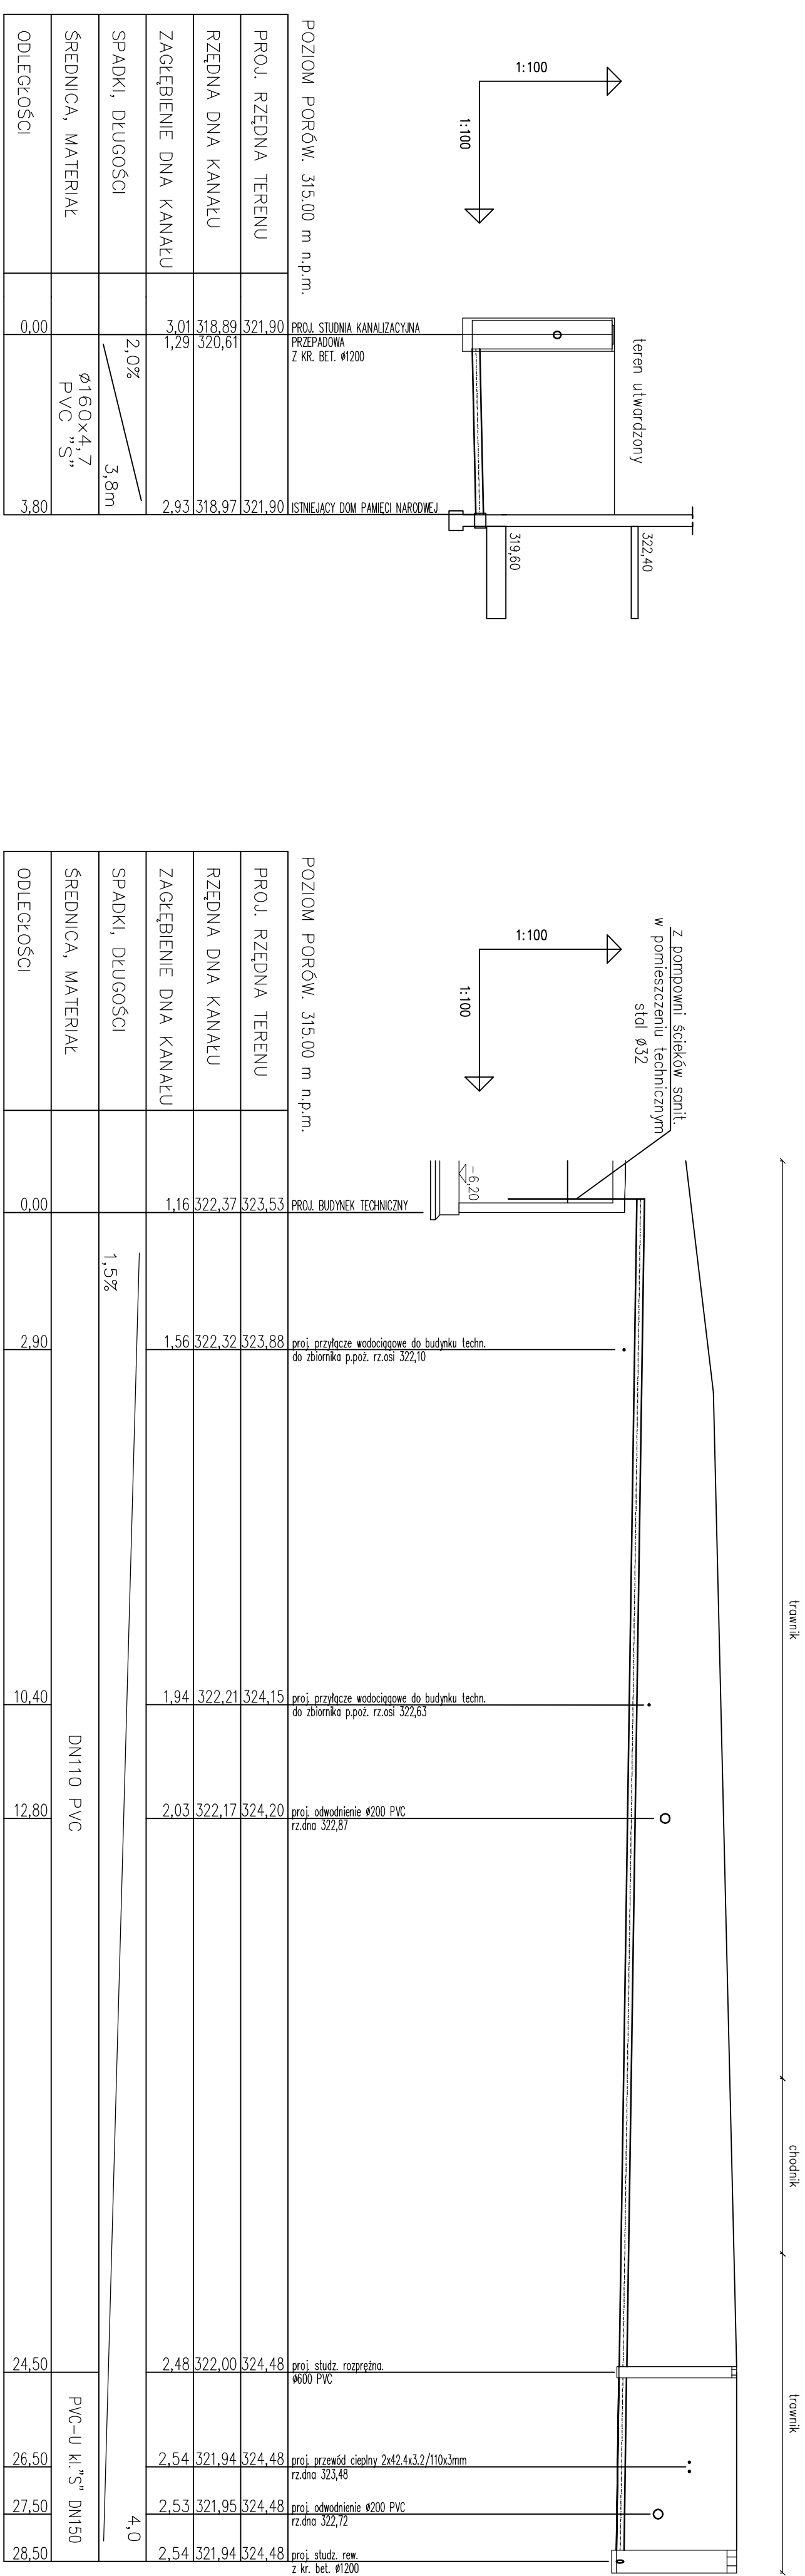

PROJ. BUDYNEK TECHNICZNY

TEMAT:				MAUZOLEUM MARTYROLOGII WSI POLSKICH WRAZ Z ZAGOSPODAROWANIEM TERENU			
LOKALIZACJA:				MICHONÓW			
INWESTOR:				DZIAŁKI NR EW. 287, 288, 289, 300, 301, 302			
GENERALNY PROJEKTANT:				MUZEUM WSI KIELECKIEJ UL. JANA PAWŁA II 8 25-025 KIELCE			
PROJEKTANT:				NIZIO DESIGN INTERNATIONAL MIROSŁAW NIZIO UL. MŻNIERSKA 3/4 05-410 WARSZAWA			
PROJEKTOWY:				mgr inż. ANDRZEJ KULESA			
PROJEKTOWY:				mgr inż. DOROTA WYRKA			
PROJEKTOWY:				mgr inż. WOJCIECH ZDZIEŃNICKI			
SPRAWDZAJĄCY:				mgr inż. MAREK JANISZEWSKI			
PŁAZ PROJEKTU:				PROJEKT BUDOWLANO-WYKONAWCZY I PRZEWODU TŁOCZNEGO Z BUDYNKU TECHNICZNEGO			
SKALA:				1:100/100			
TEMAT:				27-07-2009			
BRANŻA:				S			
GRUPA:				00			
NR RYS.:				14			
REWIZJA:				00			