

TEMAT:



MAUZOLEUM MARTYROLOGII WSI POLSKICH  
WRAZ Z ZAGOSPODAROWANIEM TERENU

LOKALIZACJA:

MICHONÓW  
DZIAKI NR EW. 207.228.228.300.001.302

INWESTOR:

MUZEUM WSI KIELECKIEJ  
UL. JANA PAWLA 16  
25-203 KIEŁCE

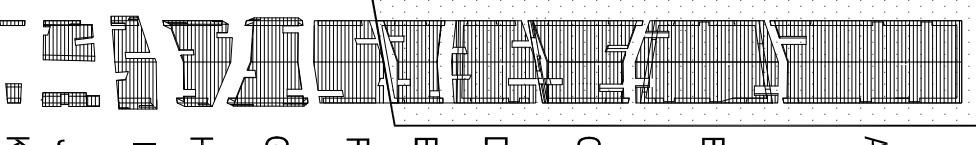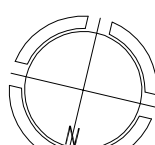

GENERALNY PROJEKTANT:

NIZIO DESIGN INTERNATIONAL  
MIROSŁAW NIZIO



UL. MŁYNIECKA 3/4  
03-410 WARSZAWA

AUTOR:	arch. MIROSŁAW NIZIO	PODPIS:
PROJEKTANT:	arch. BARTŁOMIEJ TERLIKOWSKI 1A408104	
SPRAWOZDAWCA:	arch. RAFAŁ SIERACZYŃSKI 1A407144	

OPRACOWANIE:  
arch. ŁUKASZ BONEŃSKI, arch. ANNA DERACH,  
arch. AGATA KOŁWAŚ, arch. SEBASTYAN KUCHARUK

FAZA PROJEKTU

PROJEKT BUDOWLANO-WYKONAWCZY

TREŚĆ RYSUNKU

ELEWACJA POŁOŻNA - CZĘŚĆ I

SKALA:

1:100

TEMAT: BRANŻA: GRUPA: NR RYS.: REWIZJA:

MWP A 04 01 02

UWAGI:

1. UWAGI OGÓLNE ZNAJDUJĄ SIĘ NA RYSUNKU A-06-01.
2. W POMIĘSZCZENIACH ZE ŚCIANAMI I OGIEŃNI WYKONYWANYM Z BETONU ARCHYTEKTONICZNEGO POZIOMY STANU WYKONCZOWO POKRYWA SIĘ Z POZIOMĄ KONSTRUKCJĄ WYKONCZOWO PODDŁOŻNĄ PRZEDTOKIEM KONSTRUKCJI.
3. ZESTAWIENIE TYPOW ŚCIAN ZNAJDUJE SIĘ NA RYSUNKU A-05-01.
4. ZESTAWIENIE TYPOW POSADZEK ZNAJDUJE SIĘ NA RYSUNKU A-06-02A, A-06-02B.
5. ZESTAWIENIE DRZWI ZNAJDUJE SIĘ NA RYSUNKU A-05-07.
6. DETALE ŚCIAN ZNAJDUJĄ SIĘ NA RYSUNKU A-06-02.
7. DETALE POSADZEK ZNAJDUJĄ SIĘ NA RYSUNKU A-06-03.
8. DETALE SUFITÓW PODWIESZONYCH ZNAJDUJĄ SIĘ NA RYSUNKU A-06-04.
9. DETALE FENIE PRZESZKIMNIE NA RYSUNKU SA PODDANE DO OPRACOWANIA.


BUDYNEK A

BUDYNEK C

BUDYNEK D

BUDYNEK E

BUDYNEK F

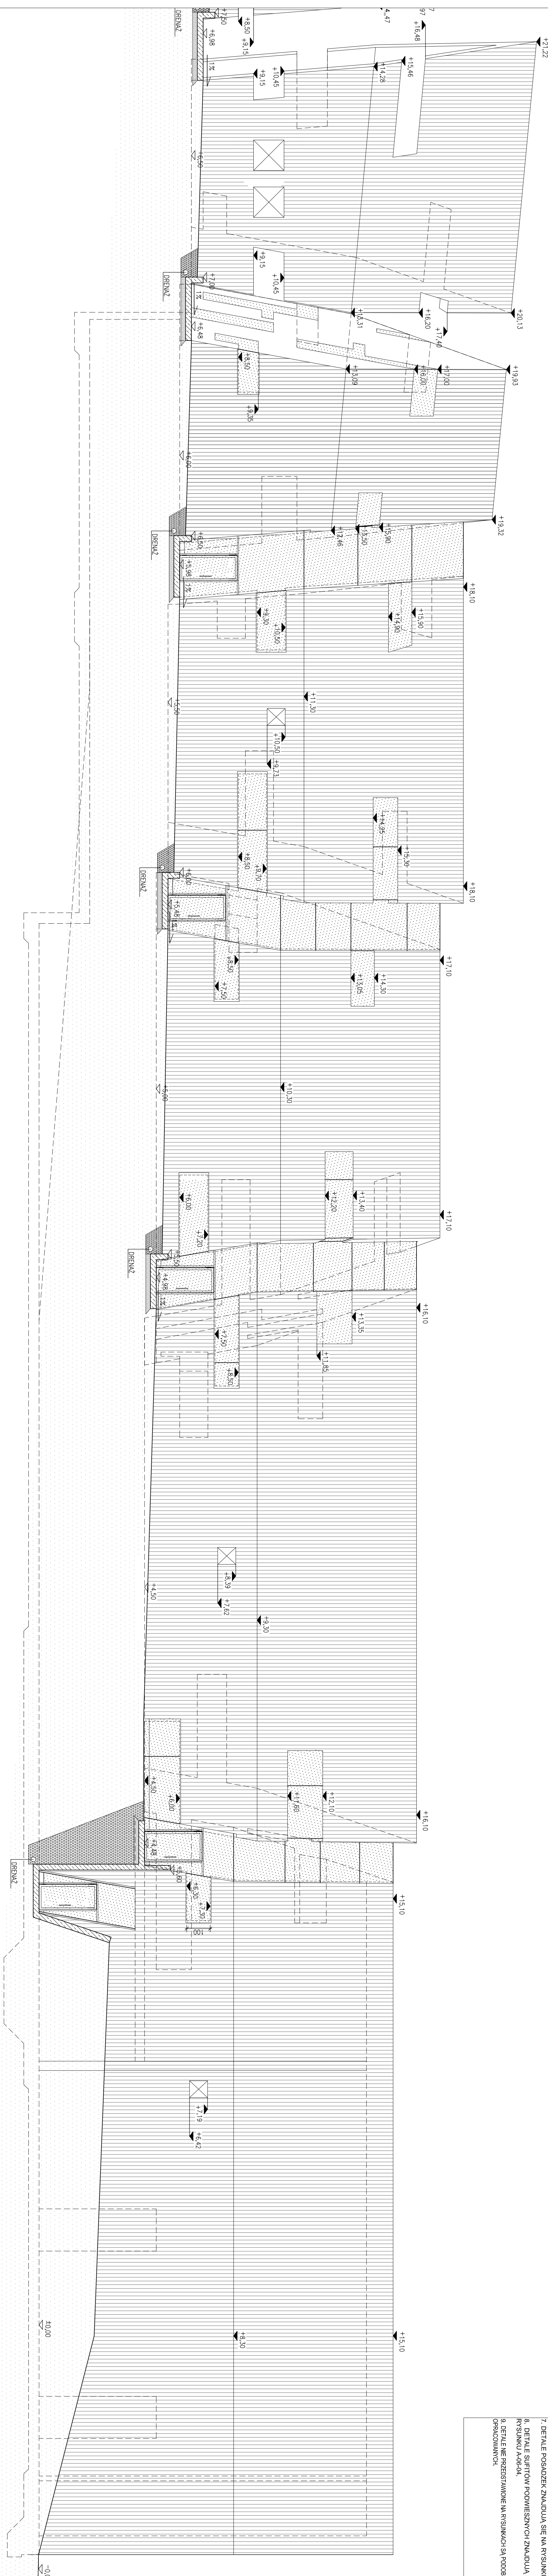

POSADA SZKLANA

ZŁEBIE STRUKTURALNY