

TEMAT:



MAUZOLEUM MARTYROLOGII WSI POLSKICH  
WRAZ Z ZAGOSPODAROWANIEM TERENU

LOKALIZACJA:

MICHONÓW  
DZIAKI NR EW. 207.228.228.300.001.302

INWESTOR:

MUZEUJ WSI KIELECKIEJ  
UL. JANA PAŃKI 16  
25-203 KIELCE

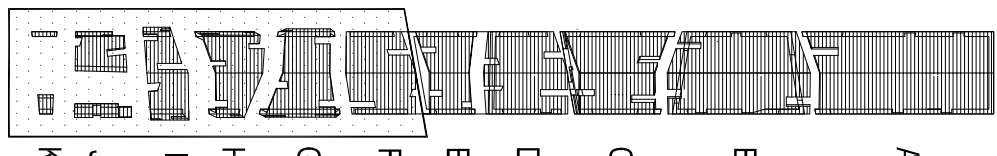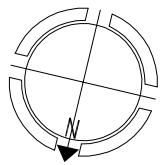

GENERALNY PROJEKTANT:

NIZIO DESIGN INTERNATIONAL  
MIROSŁAW NIZIO



UL. MŁYNIECKA 3/4  
03-410 WARSZAWA

AUTOR:	arch. MIROSŁAW NIZIO	POOPIS:
PROJEKTANT:	arch. BARTŁOMIEJ TERLIKOWSKI 1A408504	
SPRAWDZAJĄCY:	arch. RAFAŁ SIERACZYŃSKI 1A4 027244	

OPRACOWANIE:  
arch. ŁUKASZ BONEŃSKI, arch. ANNA DERACH,  
arch. AGATA KOLIWAŚ, arch. SEBASTYAN KUCHARUK

FAZA PROJEKTU

PROJEKT BUDOWLANO-WYKONAWCZY

TYTUŁOWA POLIDROWA - CZĘŚĆ II

SKALA:

1:100

BRANŻA: GRUPA: NR RYS.: REWIZJA:

MPWP A 04 04 02

UWAGI:

1. UWAGI OGÓLNE ZNAJDUJĄ SIĘ NA RYSUNKU A-06-01.
2. W POMIESZCZENIACH ZE SŁANMI I DŁOGAMI WYKONYWANY Z BETONU ARCHITEKTURALNEGO POZIOMY STANU WYKONCZOWO POKRYWA SIĘ Z POZIOMĄ KONSTRUKCJĄ WYKONCZOWO PODŁOGI PRZED O DAK DŁA KONSTRUKCJI.
3. ZESTAWIENIE TYPOW SŁAN ZNAJDUJE SIĘ NA RYSUNKU A-05-01.
4. ZESTAWIENIE TYPOW POSADZEK ZNAJDUJE SIĘ NA RYSUNKU A-06-02A, A-06-02B.
5. ZESTAWIENIE DZWI ZNAJDUJE SIĘ NA RYSUNKU A-05-07.
6. DETALE SŁAN ZNAJDUJĄ SIĘ NA RYSUNKU A-06-02.
7. DETALE POSADZEK ZNAJDUJĄ SIĘ NA RYSUNKU A-06-03.
8. DETALE SUFITÓW PODWIESZONYCH ZNAJDUJĄ SIĘ NA RYSUNKU A-06-04.
9. DETALE PRZESZKONYWNIENIA W RYSUNKACH SA PODOBNE DO OPRACOWANYCH.

BUDYNEK K

BUDYNEK J

BUDYNEK I

BUDYNEK H


BUDYNEK G

BUDYNEK F

BUDYNEK E

BUDYNEK D

BUDYNEK C

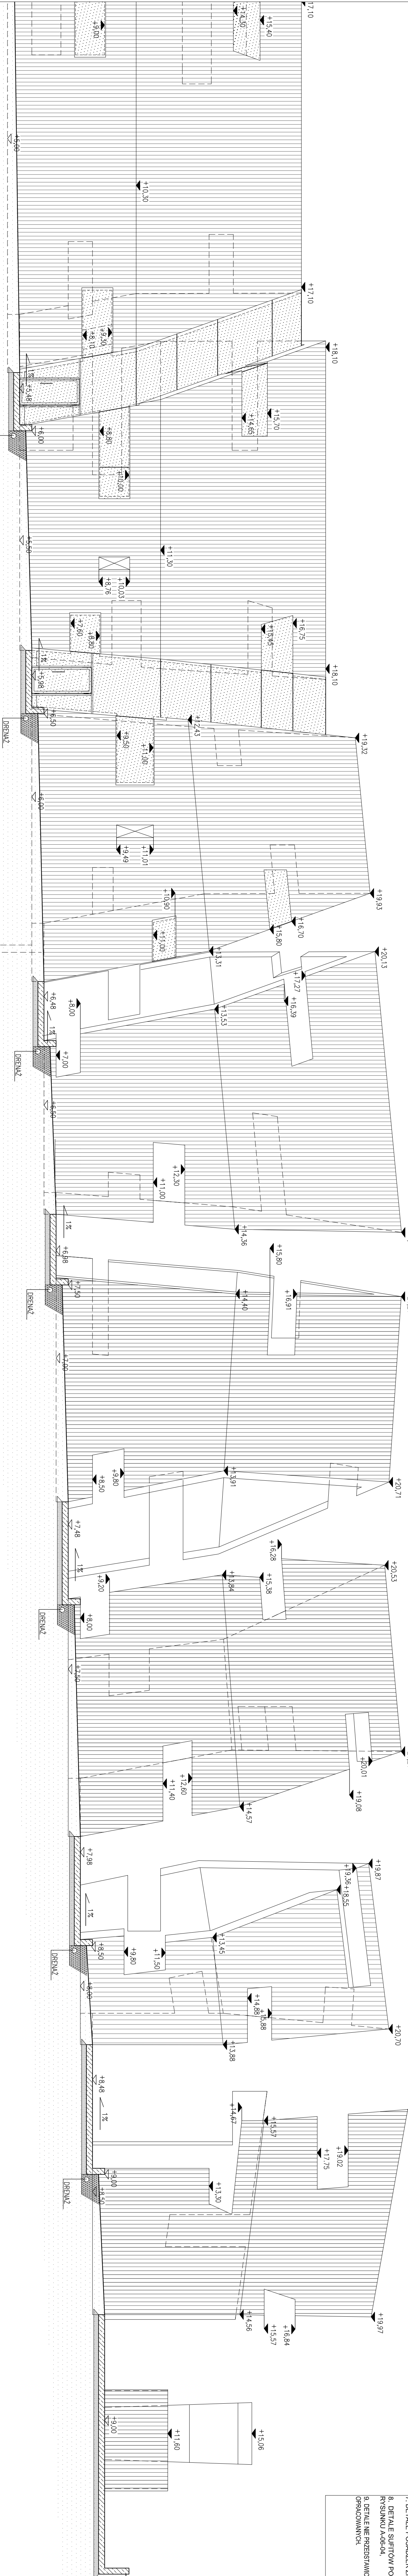

POSADA SZKLANA

ZŁEBIE STRUKTURALNY