ELEMENT	C_K4
PRZEKRÓJ	A–A

ELEMENT	C_K4
PRZEKRÓJ	B–B

ELEMENT	C_K4
PRZEKRÓJ	C–C

ELEMENT	C_K4
PRZEKRÓJ	D–D

ELEMENT	C_K4
PRZEKRÓJ	E–E

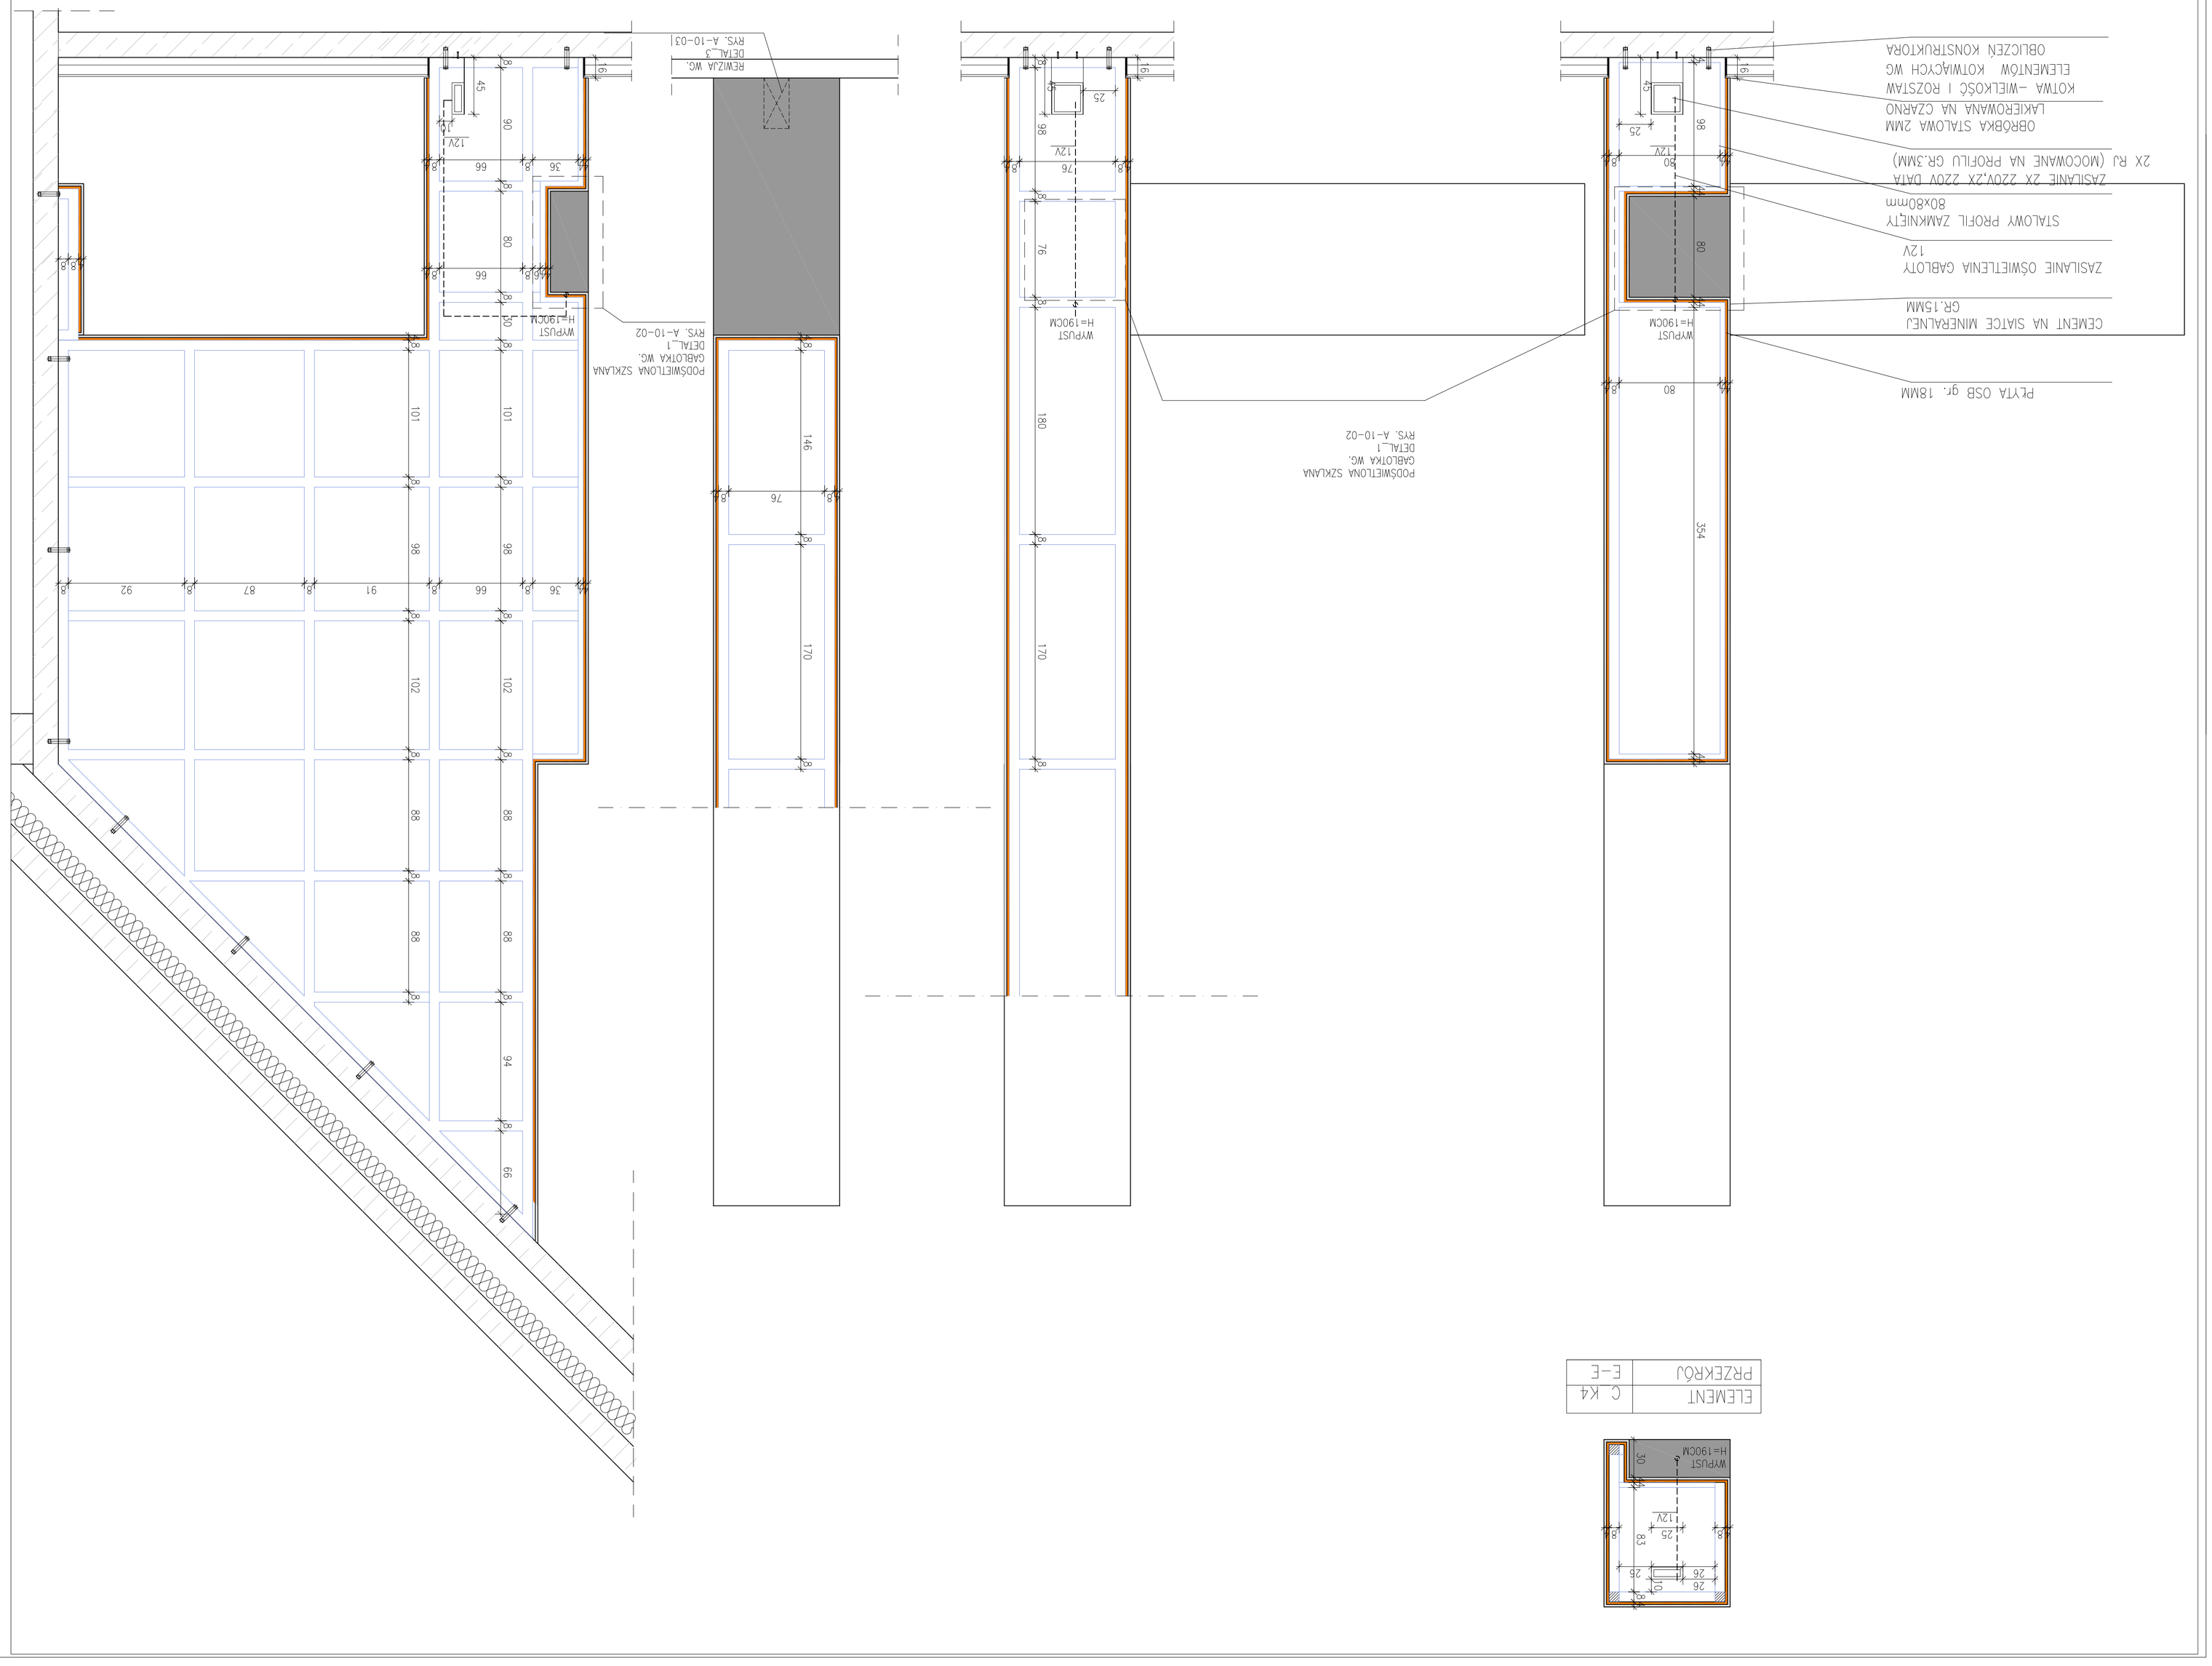

MAUZOLEUM MARTYROLOGII WSI POLSKICH
WRAZ Z ZAGOSPODAROWANIEM TERENU

LOKALIZACJA:
MICHNIÓW
DZIAŁKI NR EW. 297,298,299,300,301,302

INWESTOR:
MUZEUM WSI KIELECKIEJ
UL. JANA PAWŁA II 6
25-025 KIELCE

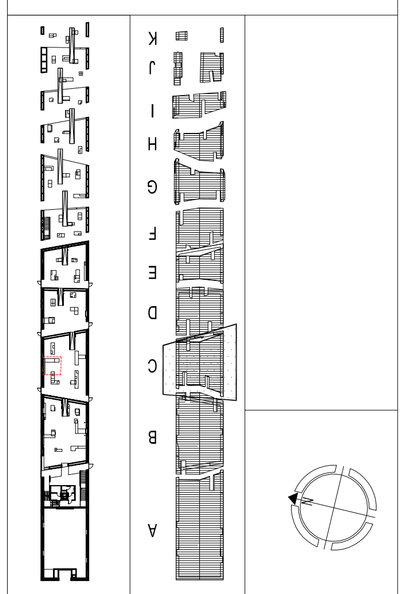

UWAGI:
SZKLANE GABLOTY WYKONANE WG
DETAL_1 RYS. A-10-02 (WYMIAR GABLOTY DOSTOSOWANY DO WYMIARU OTWORU W BRYLE)
PODŚWIETLONE GRAFIKI NA FOLII WYKONANE WG.
OTWORY REMONTOWE NA PCV WYKONANE WG.
DETAL_4 RYS. A-10-03
SZCZELINA DO OGRANICZONEGO WGŁĘBIENIA WYKONANE WG.
DETAL_3 RYS. A-10-03
DETAL_2 RYS. A-10-03 (WYMIAR STAŁY)
DETAL_1 RYS. A-10-03 (WYMIAR DOSTOSOWAĆ DO WIELKOŚCI FOTOGRAFII)
WPUSZCZONE MONITORY LCD WYKONANE WG.
DRUK SOLWENTOWY NA PCV WYKONANE WG.

GENERALNY PROJEKTANT:
NIZIO DESIGN INTERNATIONAL
MIROSŁAW NIZIO
UL. INŻYNIERSKA 3 / 4
03-410 WARSZAWA

AUTOR:	PODPIS:
arch. MIROSŁAW NIZIO	
PROJEKTANT:	
arch. BARTŁOMIEJ TERLIKOWSKI MA/085/04	
SPRAWDZAJĄCY:	
arch. RAFAŁ SIERACZYŃSKI WA 027-04	
OPRACOWANIE:	
arch. ŁUKASZ BONIEWSKI, arch. ANNA DERACH,	
arch. AGATA KOLWAS, arch. SEBASTIAN KUCHARUK,	

FAZA PROJEKTU:
PROJEKT BUDOWLANO-WYKONAWCZY

TREŚĆ RYSUNKU:
WYPOSAŻENIE POMIESZCZENIA I/C/01

SKALA:	DATA:
1:25	31-07-2009

TEMAT:	BRANŻA:	GRUPA:	NR RYS.:	REWIZJA:
MWP	A	09	13B	00