



widok ścianki od strony sali, E-F _ skala 1:20

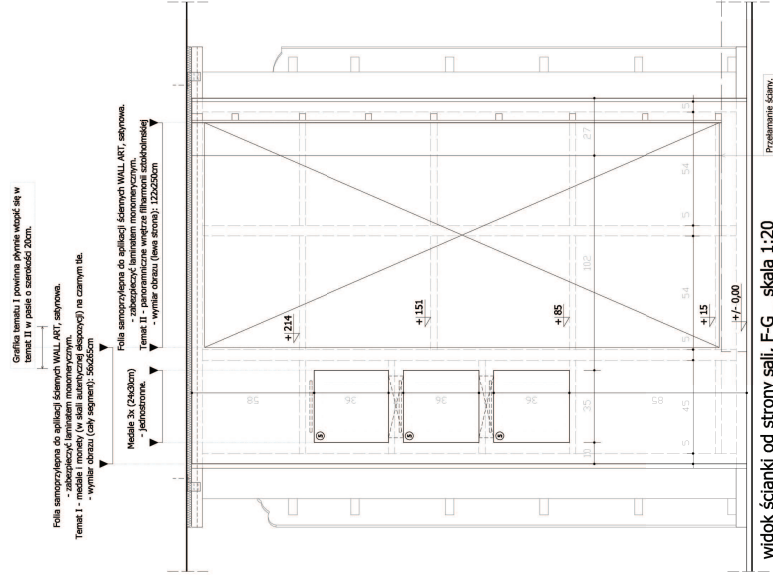

widok ścianki od strony sali, F-G _ skala 1:20

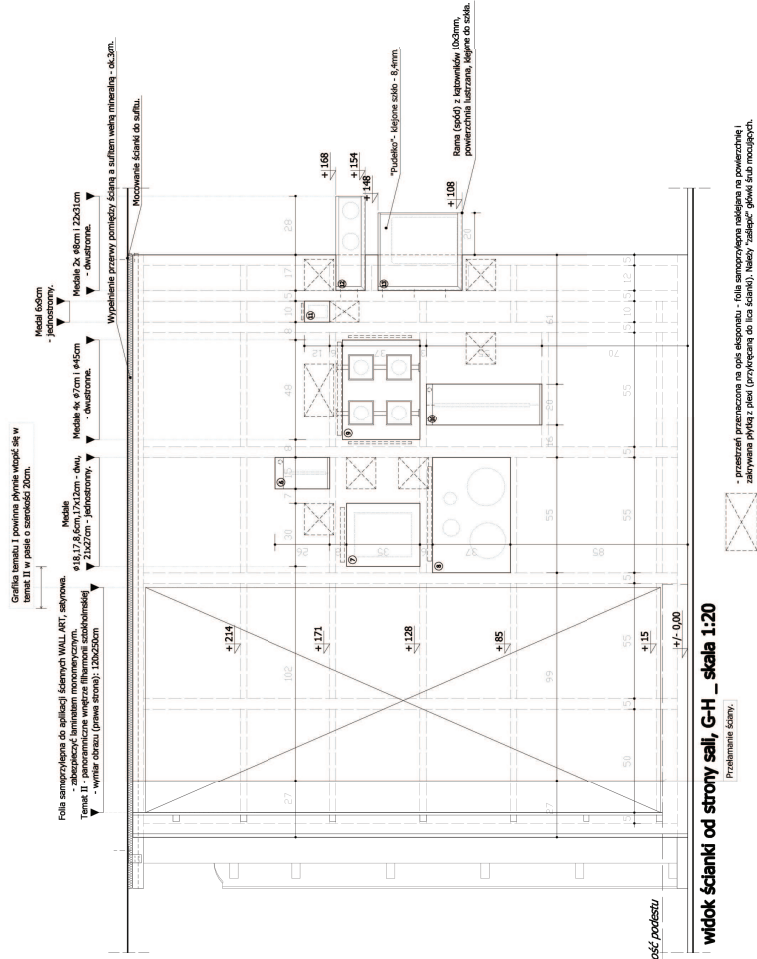

widok ścianki od strony sali, G-H _ skala 1:20

Wymiary i opisy wnęk ekspozycyjnych:


Wszystkie wnętrza posiadają własne oświetlenie.

Wykonać oprawy ewakuacyjne wg proj. branży elektrycznej.

Przed montażem konsultować z projektantem.

Wszystkie wymiary w centymetrach.

Wszelkie zmiany tematyczne i dopasowania elementów graficznych ekspozycji konsultować z Kierownikiem Muzeum i Projektantem.

Ostateczną ilość wnęk ekspozycyjnych zatwierdzić przed wykonawstwem z Kierownikiem Muzeum.

Dopuszcza się inne niż projektowane wymiary elementów konstrukcji gablot i ścian - uwzględniając wymiary związane z działaniem i wyglądem ekspozycji - po uprzedniej akceptacji projektanta.

55ARCHEOTEKI		Nr projektu	
ul. Piwna 12, 51-001 Kielce		Maj 2010	
tel. 041 35 88 335		Strona	

- przestrzeń przeznaczona na opis eksponatu - folia samoprzylepna naklejana na powierzchnię i zakrywana płytą z plexi (przekreślaną dolicz ścianki). Należy "zasięgnąć" okłódkę śrub mocujących

Opis elementów graficznych i modeli ekspozycji
- wg załącznika do projektu aranżacji wystawy
stałej w Muzeum Henryka Sienkiewicza w Obłęgorku

Stosować folię UV w gablotach oraz oknach

Talfe plexi powinny posiadać warstwę antystatyczną